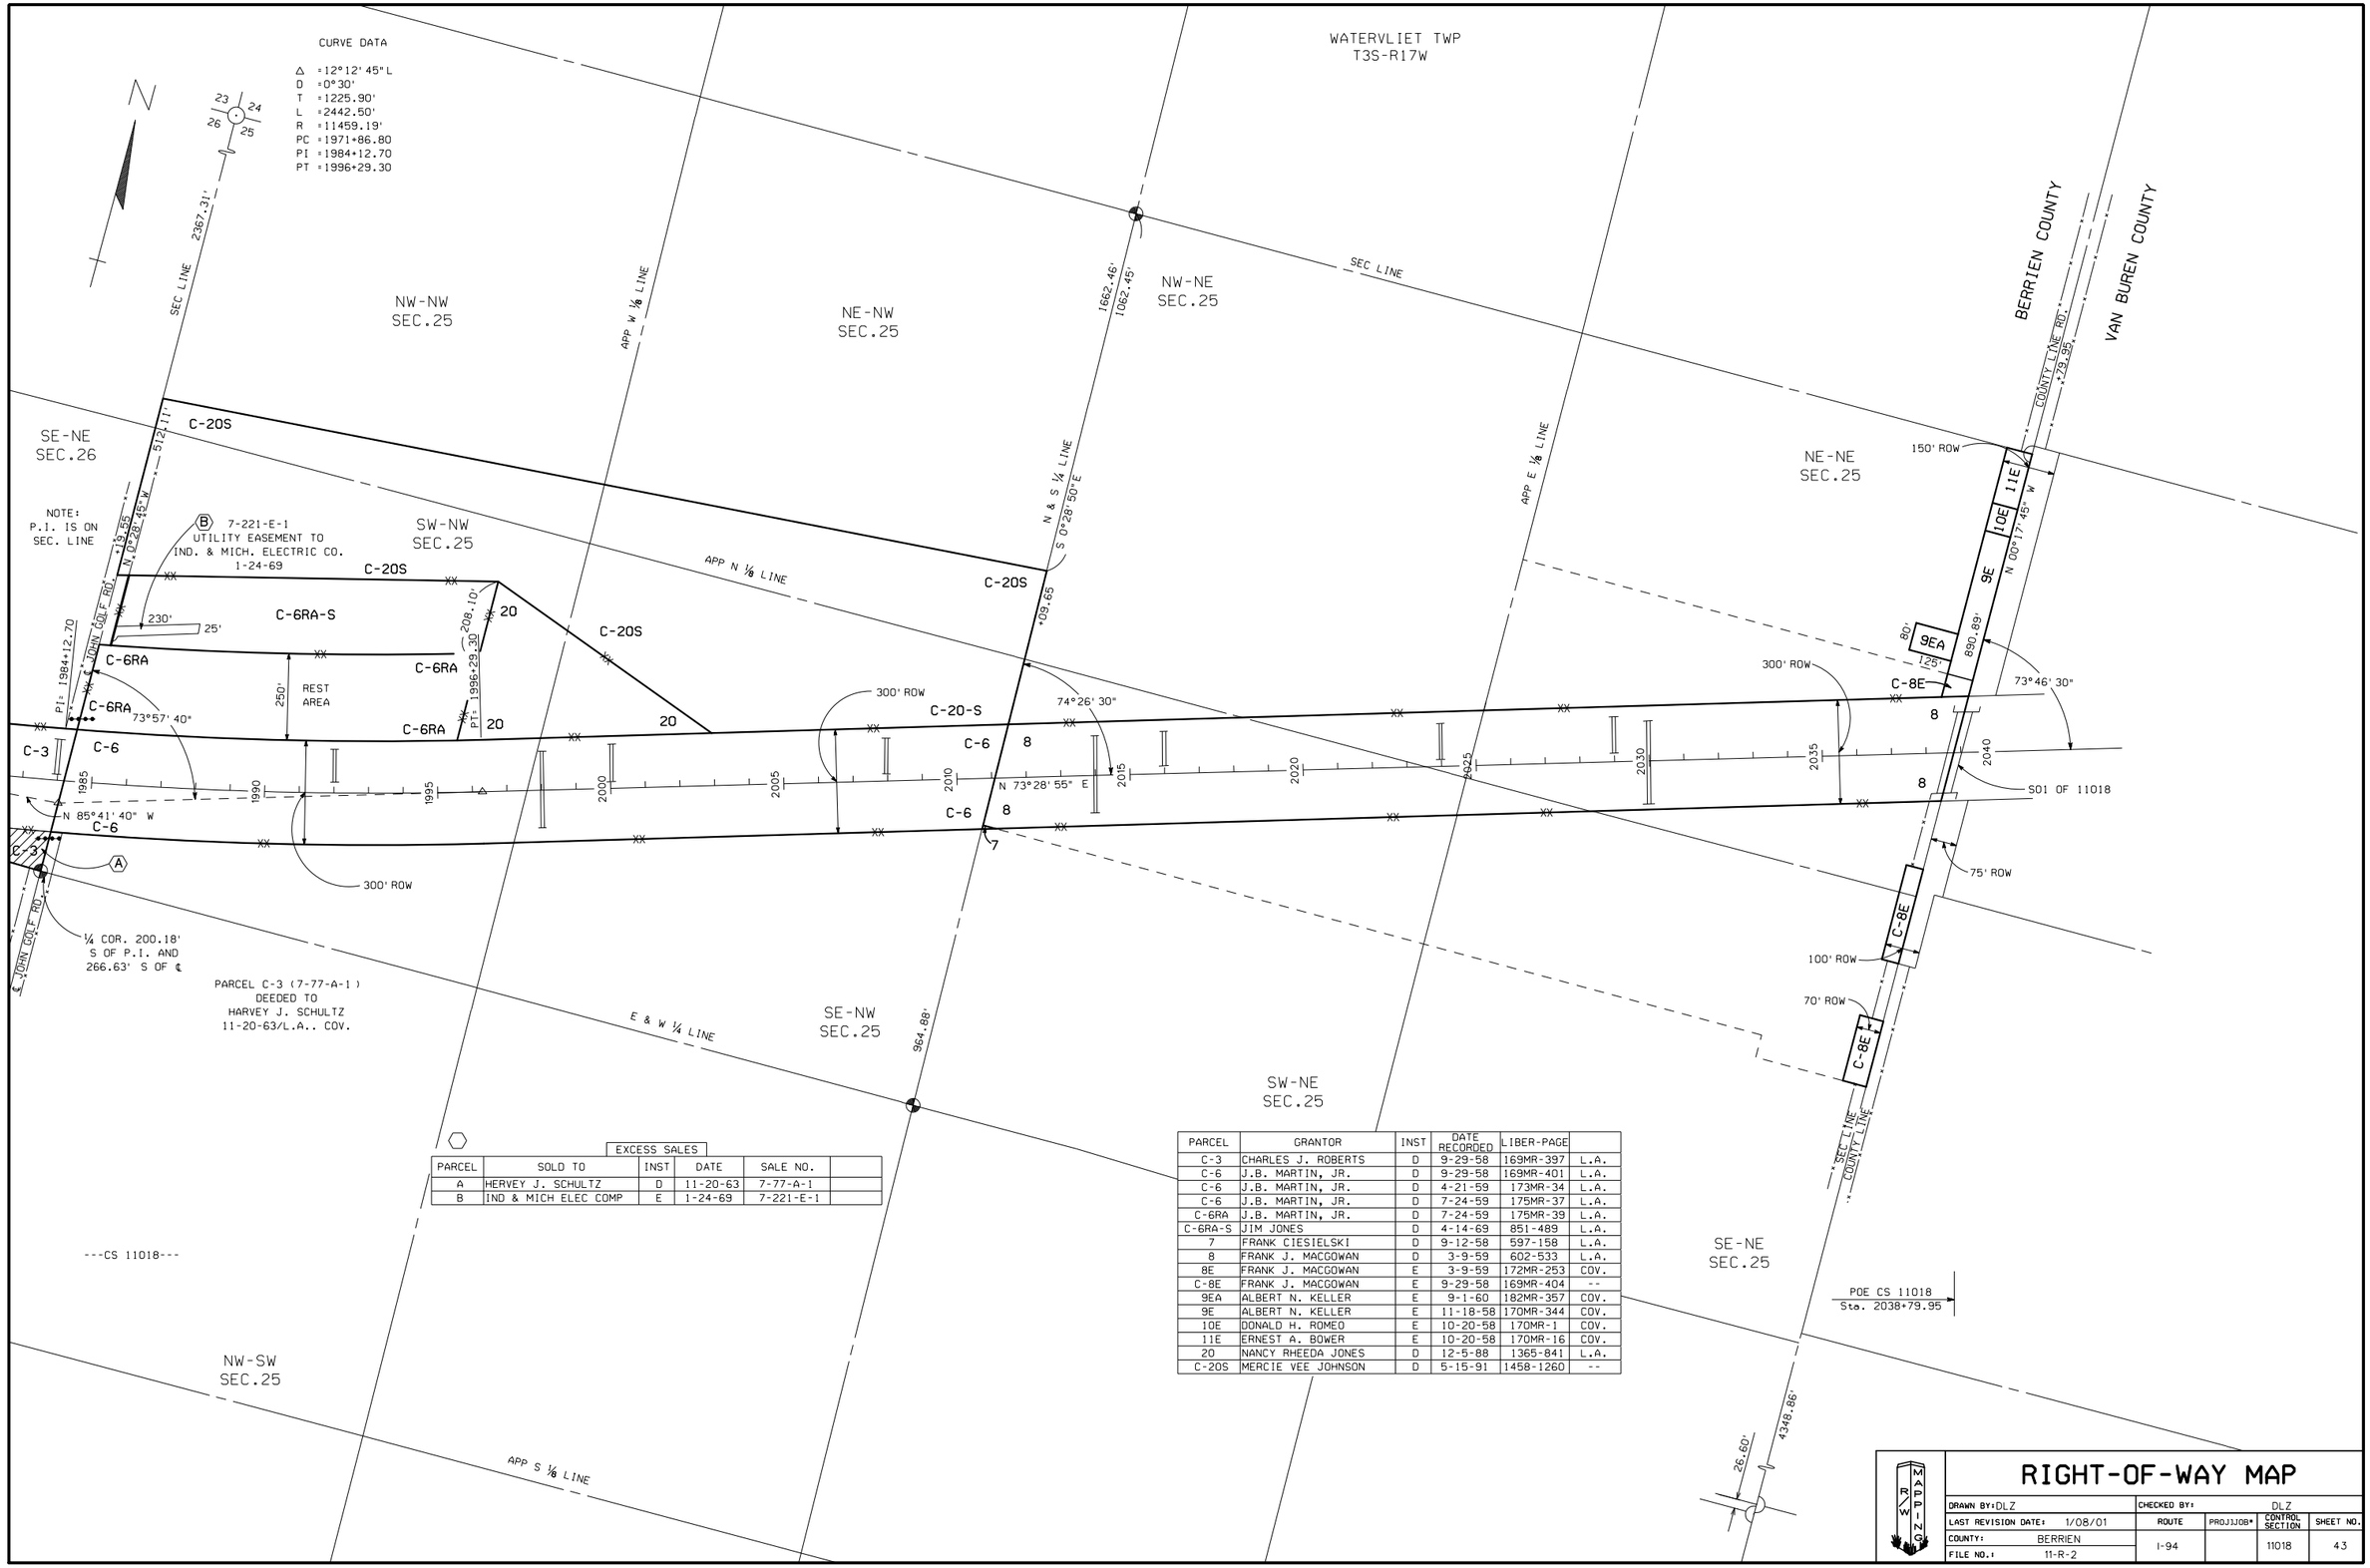

EXCESS SALES

PARCEL	SOLD TO	INST	DATE	SALE NO.	
A	HERVEY J. SCHULTZ	D	11-20-63	7-77-A-1	
B	IND & MICH ELEC COMP	E	1-24-69	7-221-E-1	

PARCEL	GRANTOR	INST	DATE RECORDED	LIBER-PAGE	
C-3	CHARLES J. ROBERTS	D	9-29-58	169MR-397	L.A.
C-6	J.B. MARTIN, JR.	D	9-29-58	169MR-401	L.A.
C-6	J.B. MARTIN, JR.	D	4-21-59	173MR-34	L.A.
C-6	J.B. MARTIN, JR.	D	7-24-59	175MR-37	L.A.
C-6RA	J.B. MARTIN, JR.	D	7-24-59	175MR-39	L.A.
C-6RA-S	JIM JONES	D	4-14-69	851-489	L.A.
7	FRANK CIESIELSKI	D	9-12-58	597-158	L.A.
8	FRANK J. MACGOWAN	D	3-9-59	602-533	L.A.
8E	FRANK J. MACGOWAN	E	3-9-59	172MR-253	COV.
C-8E	FRANK J. MACGOWAN	E	9-29-58	169MR-404	--
9EA	ALBERT N. KELLER	E	9-1-60	182MR-357	COV.
9E	ALBERT N. KELLER	E	11-18-58	170MR-344	COV.
10E	DONALD H. ROMEO	E	10-20-58	170MR-1	COV.
11E	ERNEST A. BOWER	E	10-20-58	170MR-16	COV.
20	NANCY RHEEDA JONES	D	12-5-88	1365-841	L.A.
C-20S	MERCIE VEE JOHNSON	D	5-15-91	1458-1260	--

RIGHT-OF-WAY MAP

DRAWN BY: DLZ		CHECKED BY: DLZ			
LAST REVISION DATE: 1/08/01		ROUTE	PROJ.|JOB#	CONTROL SECTION	SHEET NO.
COUNTY: BERRIEN		I-94		11018	43
FILE NO.: 11-R-2					

SHEET043.DGN