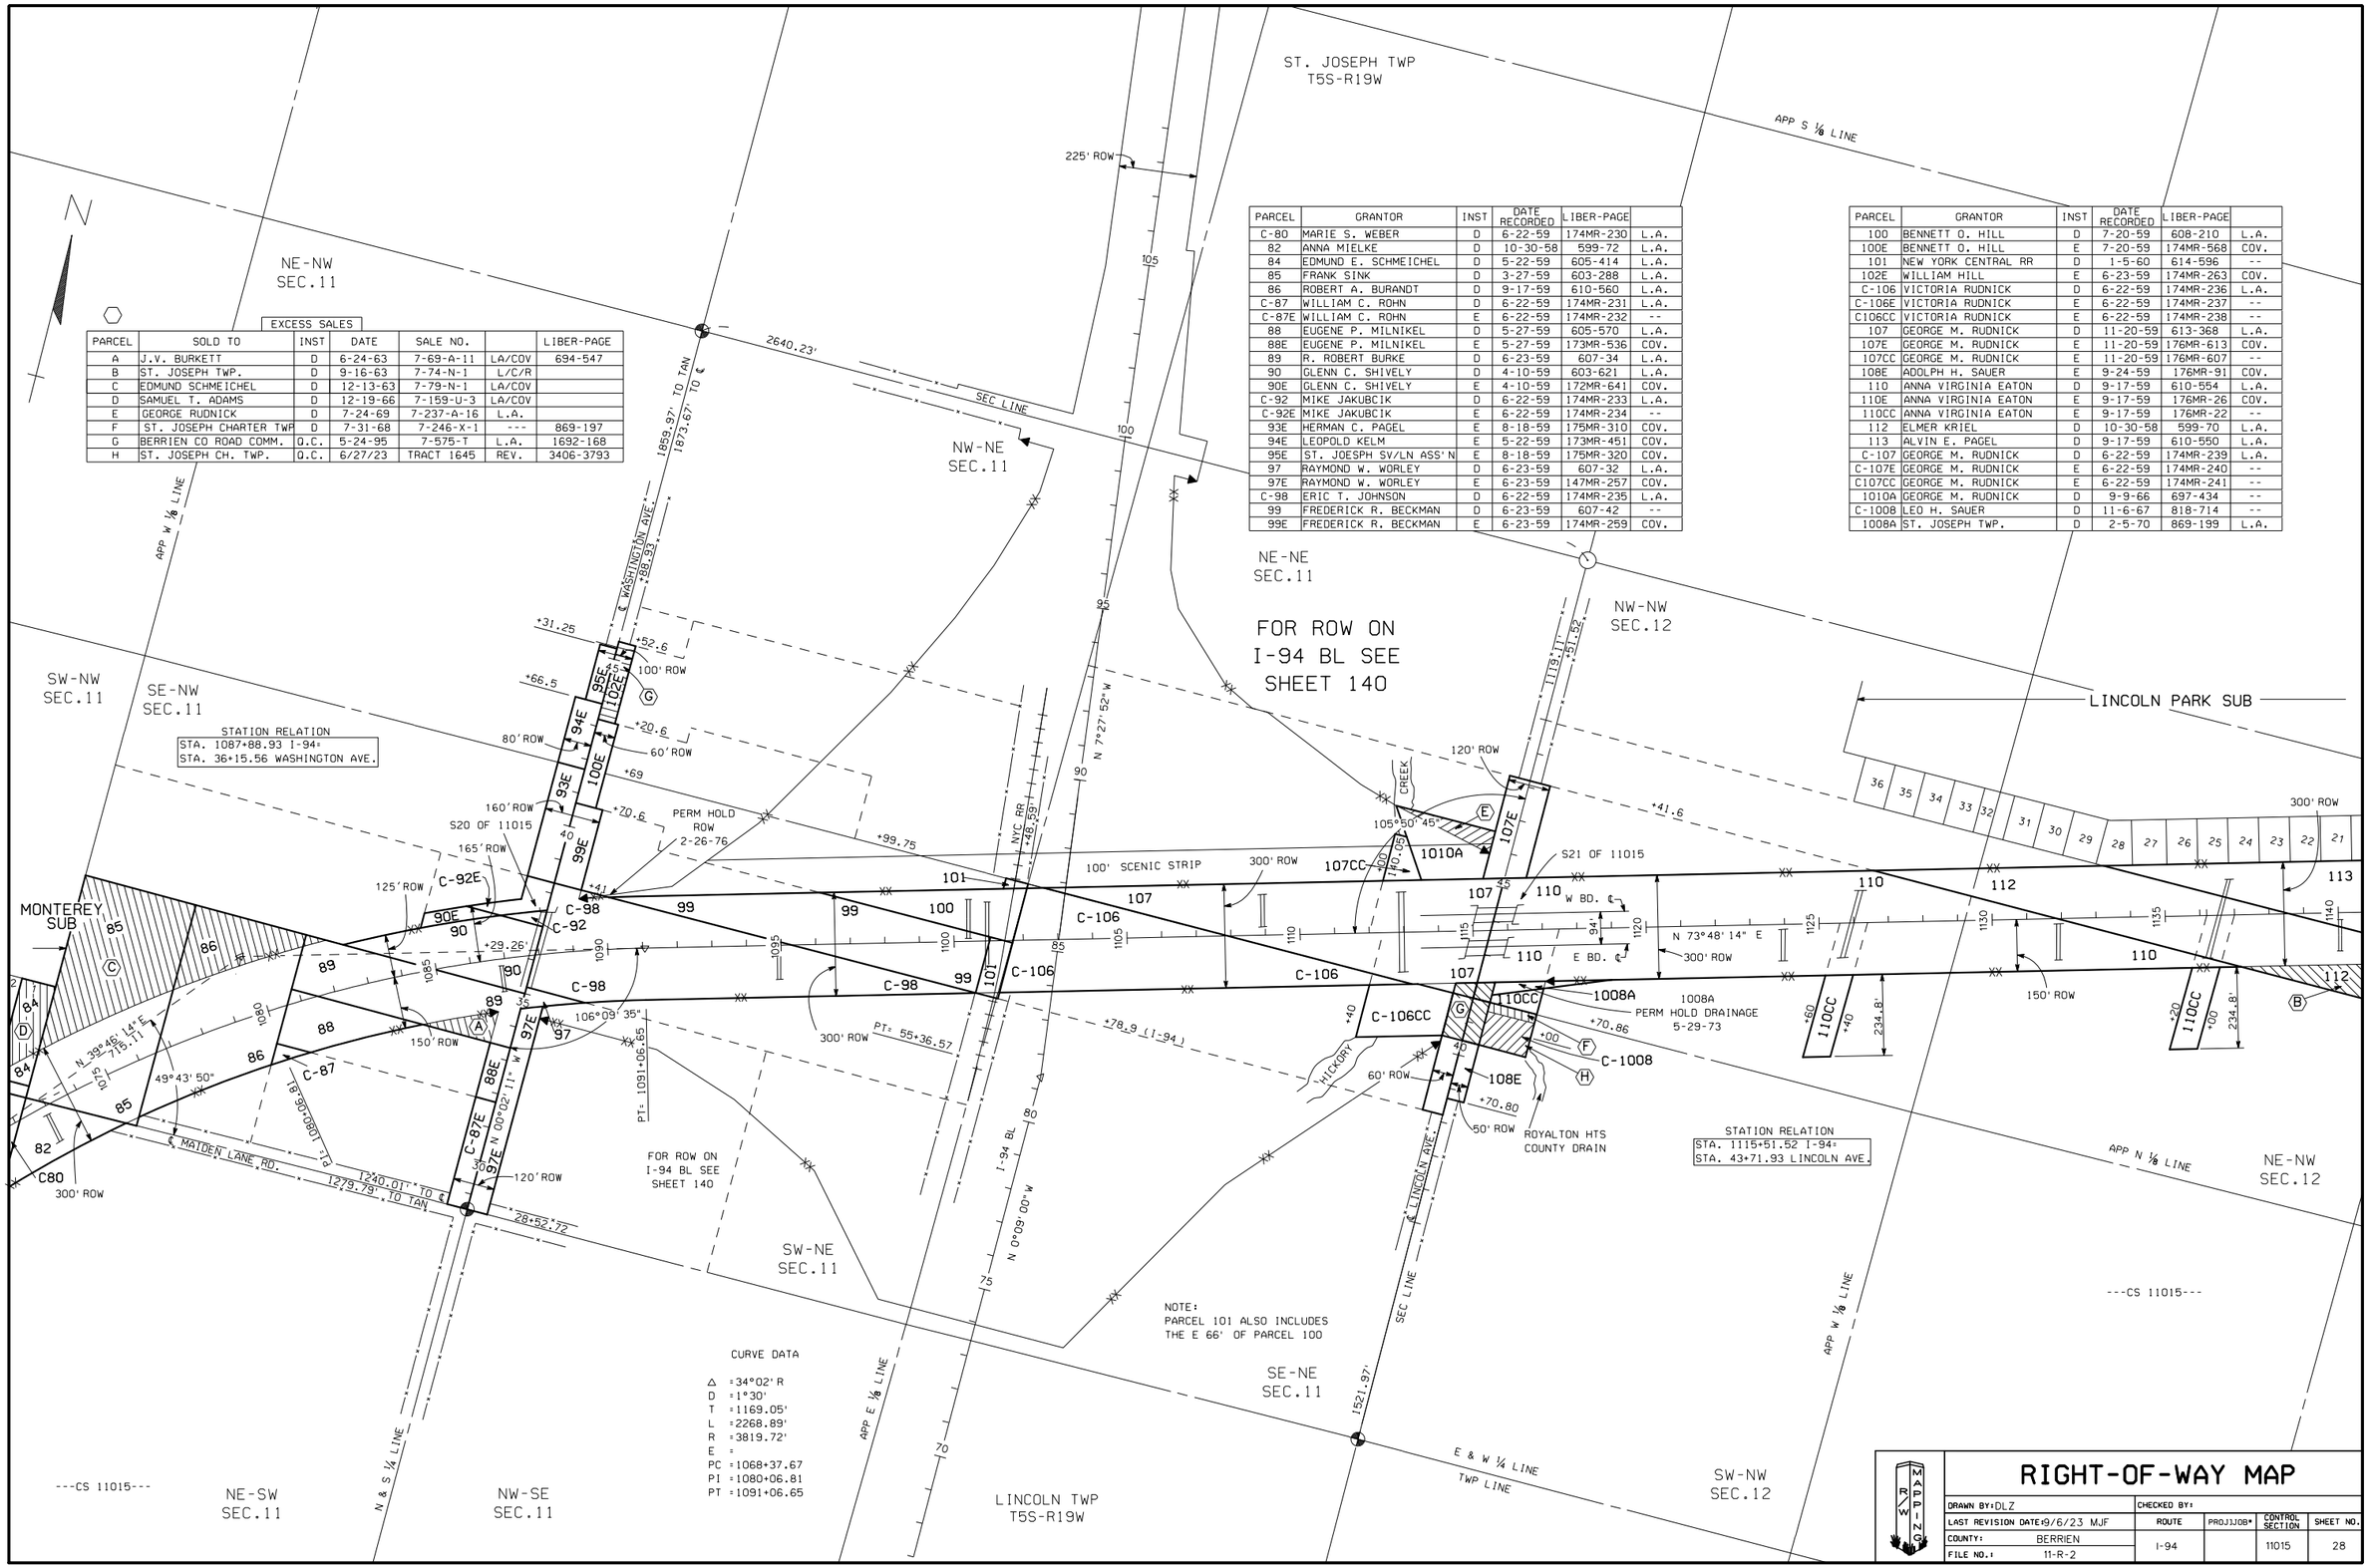

EXCESS SALES

PARCEL	SOLD TO	INST	DATE	SALE NO.		LIBER-PAGE
A	J.V. BURKETT	D	6-24-63	7-69-A-11	LA/COV	694-547
B	ST. JOSEPH TWP.	D	9-16-63	7-74-N-1	L/C/R	
C	EDMUND SCHMEICHEL	D	12-13-63	7-79-N-1	LA/COV	
D	SAMUEL T. ADAMS	D	12-19-66	7-159-U-3	LA/COV	
E	GEORGE RUDNICK	D	7-24-69	7-237-A-16	L.A.	
F	ST. JOSEPH CHARTER TWP	D	7-31-68	7-246-X-1	---	869-197
G	BERRIEN CO ROAD COMM.	Q.C.	5-24-95	7-575-T	L.A.	1692-168
H	ST. JOSEPH CH. TWP.	Q.C.	6/27/23	TRACT 1645	REV.	3406-3793

STATION RELATION
STA. 1087+88.93 I-94=
STA. 36+15.56 WASHINGTON AVE.

STATION RELATION
STA. 1115+51.52 I-94=
STA. 43+71.93 LINCOLN AVE.

CURVE DATA

Δ =34°02' R
D =1°30'
T =1169.05'
L =2268.89'
R =3819.72'
E =
PC =1068+37.67
PI =1080+06.81
PT =1091+06.65

PARCEL	GRANTOR	INST	DATE RECORDED	LIBER-PAGE	
C-80	MARIE S. WEBER	D	6-22-59	174MR-230	L.A.
82	ANNA MIELKE	D	10-30-58	599-72	L.A.
84	EDMUND E. SCHMEICHEL	D	5-22-59	605-414	L.A.
85	FRANK SINK	D	3-27-59	603-288	L.A.
86	ROBERT A. BURANDT	D	9-17-59	610-560	L.A.
C-87	WILLIAM C. ROHN	D	6-22-59	174MR-231	L.A.
C-87E	WILLIAM C. ROHN	E	6-22-59	174MR-232	--
88	EUGENE P. MILNIKEL	D	5-27-59	605-570	L.A.
88E	EUGENE P. MILNIKEL	E	5-27-59	173MR-536	COV.
89	R. ROBERT BURKE	D	6-23-59	607-34	L.A.
90	GLENN C. SHIVELY	D	4-10-59	603-621	L.A.
90E	GLENN C. SHIVELY	E	4-10-59	172MR-641	COV.
C-92	MIKE JAKUBCIK	D	6-22-59	174MR-233	L.A.
C-92E	MIKE JAKUBCIK	E	6-22-59	174MR-234	--
93E	HERMAN C. PAGEL	E	8-18-59	175MR-310	COV.
94E	LEOPOLD KELM	E	5-22-59	173MR-451	COV.
95E	ST. JOESPH SV/LN ASS'N	E	8-18-59	175MR-320	COV.
97	RAYMOND W. WORLEY	D	6-23-59	607-32	L.A.
97E	RAYMOND W. WORLEY	E	6-23-59	147MR-257	COV.
C-98	ERIC T. JOHNSON	D	6-22-59	174MR-235	L.A.
99	FREDERICK R. BECKMAN	D	6-23-59	607-42	--
99E	FREDERICK R. BECKMAN	E	6-23-59	174MR-259	COV.

PARCEL	GRANTOR	INST	DATE RECORDED	LIBER-PAGE	
100	BENNETT O. HILL	D	7-20-59	608-210	L.A.
100E	BENNETT O. HILL	E	7-20-59	174MR-568	COV.
101	NEW YORK CENTRAL RR	D	1-5-60	614-596	--
102E	WILLIAM HILL	E	6-23-59	174MR-263	COV.
C-106	VICTORIA RUDNICK	D	6-22-59	174MR-236	L.A.
C-106E	VICTORIA RUDNICK	E	6-22-59	174MR-237	--
C106CC	VICTORIA RUDNICK	E	6-22-59	174MR-238	--
107	GEORGE M. RUDNICK	D	11-20-59	613-368	L.A.
107E	GEORGE M. RUDNICK	E	11-20-59	176MR-613	COV.
107CC	GEORGE M. RUDNICK	E	11-20-59	176MR-607	--
108E	ADOLPH H. SAUER	E	9-24-59	176MR-91	COV.
110	ANNA VIRGINIA EATON	D	9-17-59	610-554	L.A.
110E	ANNA VIRGINIA EATON	E	9-17-59	176MR-26	COV.
110CC	ANNA VIRGINIA EATON	E	9-17-59	176MR-22	--
112	ELMER KRIEL	D	10-30-58	599-70	L.A.
113	ALVIN E. PAGEL	D	9-17-59	610-550	L.A.
C-107	GEORGE M. RUDNICK	D	6-22-59	174MR-239	L.A.
C-107E	GEORGE M. RUDNICK	E	6-22-59	174MR-240	--
C107CC	GEORGE M. RUDNICK	E	6-22-59	174MR-241	--
1010A	GEORGE M. RUDNICK	D	9-9-66	697-434	--
C-1008	LEO H. SAUER	D	11-6-67	818-714	--
1008A	ST. JOSEPH TWP.	D	2-5-70	869-199	L.A.

RIGHT-OF-WAY MAP

DRAWN BY: DLZ	CHECKED BY:			
LAST REVISION DATE: 9/6/23 MJF	ROUTE	PROJ/JOB#	CONTROL SECTION	SHEET NO.
COUNTY: BERRIEN	I-94		11015	28
FILE NO.: 11-R-2				

SHEET028.DGN