PROJ. NO. 29-17

PARCEL	GRANTOR	INST	DATE RECORDED	LIBER-PAGE	
1	EVANGELICAL CHURCH SOC	E	12-3-27	198-503	COV.
2	EVERETT STRONG	E	12-3-27	198-505	COV.
3	SAMUEL J. SMELTZER	E	12-3-27	198-506	COV.
4	LLEWELLYN KREPPS	E	12-3-27	198-507	COV.
4A	LLEWELLYN KREPPS	E	7-16-28	198-596	COV.
5	CLARENCE P. BAIR	E	12-3-27	198-519	COV.
5A	CLARENCE P. BAIR	E	7-16-28	198-597	COV.
• 6	LEO LOHRER	E	12-3-27	198-520	COV.
6A	LEO LOHRER	E	7-16-28	200-35	COV.
7	FRANK COX	E	12-3-27	198-521	COV.
8	ESTHER PRESTON	E	12-3-27	198-522	COV.
9	ALBERT BAUM	E	12-3-27	198-523	COV.
9A	MANNING P. BAUM	E	7-16-28	200-34	COV.
10	ORRIN MOON	E	12-3-27	198-524	COV.
11	CHANCEY N. CURREN	E	12-3-27	198-525	COV.
12	JOHN TOBEY	E	12-3-27	198-526	COV.
73	LINCOLN NAT. LIFE INS.	E	12-3-27	198-510	COV.
76	BENJAMIN I. ZIGLER	E	3-20-28	198-593	COV.
76A	CHARLES E. ZIGLER	E	10-26-28	200-76	COV.
92	SAMUEL J. SMELTZER	E	10-21-55	305-300	COV.
92PV	SAMUEL J. SMELTZER	D	10-21-55	305-342	L.A.
93	MARY E. KREPPS	E	10-21-55	305-270	COV.
94	VERNON S. SNYDER	E	10-21-55	305-302	COV.
95	TONY J. SEDLAR	E	10-21-55	305-298	COV.
96	WILLIAM GRUBAUGH	E	10-21-55	305-296	COV.
96PV	WILLIAM GRUBAUGH	D	11-29-55	306-91	L.A.
96PV	EUGENE A. LOHRER	QC	11-29-55	306-83	L.A.
97PV	JOE NEMANIS	D	4-5-56	307-433	L.A.
98PV	WILLIAM GRUBAUGH	D	11-29-55	306-87	L.A.
98PV	EUGENE A. LOHRER	QC	11-29-55	306-79	L.A.
99	HENRY STOFFEL	D	11-29-55	306-85	--
100	JOY B. WILLIAMS	E	11-29-55	306-66	COV.
101	CONSERVATION DEPT.	E	6-14-56	308-387	COV.
102	RUSSELL E. BOLYARD	E	10-21-55	305-294	COV.
108	TRUMAN T. BONTRAGER	E	2-20-57	311-566	COV.
108A	TRUMAN T. BONTRAGER	D	2-20-57	311-554	--
108A	ALLAN TAGG	QC	2-20-57	311-546	--
109	DONALD J. WALKER	QC	2-20-57	311-544	--
109	ALMA STATE BANK	D	2-20-57	311-548	--
110	CONSERVATION DEPT.	E	2-20-57	311-564	COV.
111	MARY BROWN	D	10-12-59	325-100	--
111	ALLAN TAGG	QC	10-12-59	325-104	--

• ERROR IN DESCRIPTION

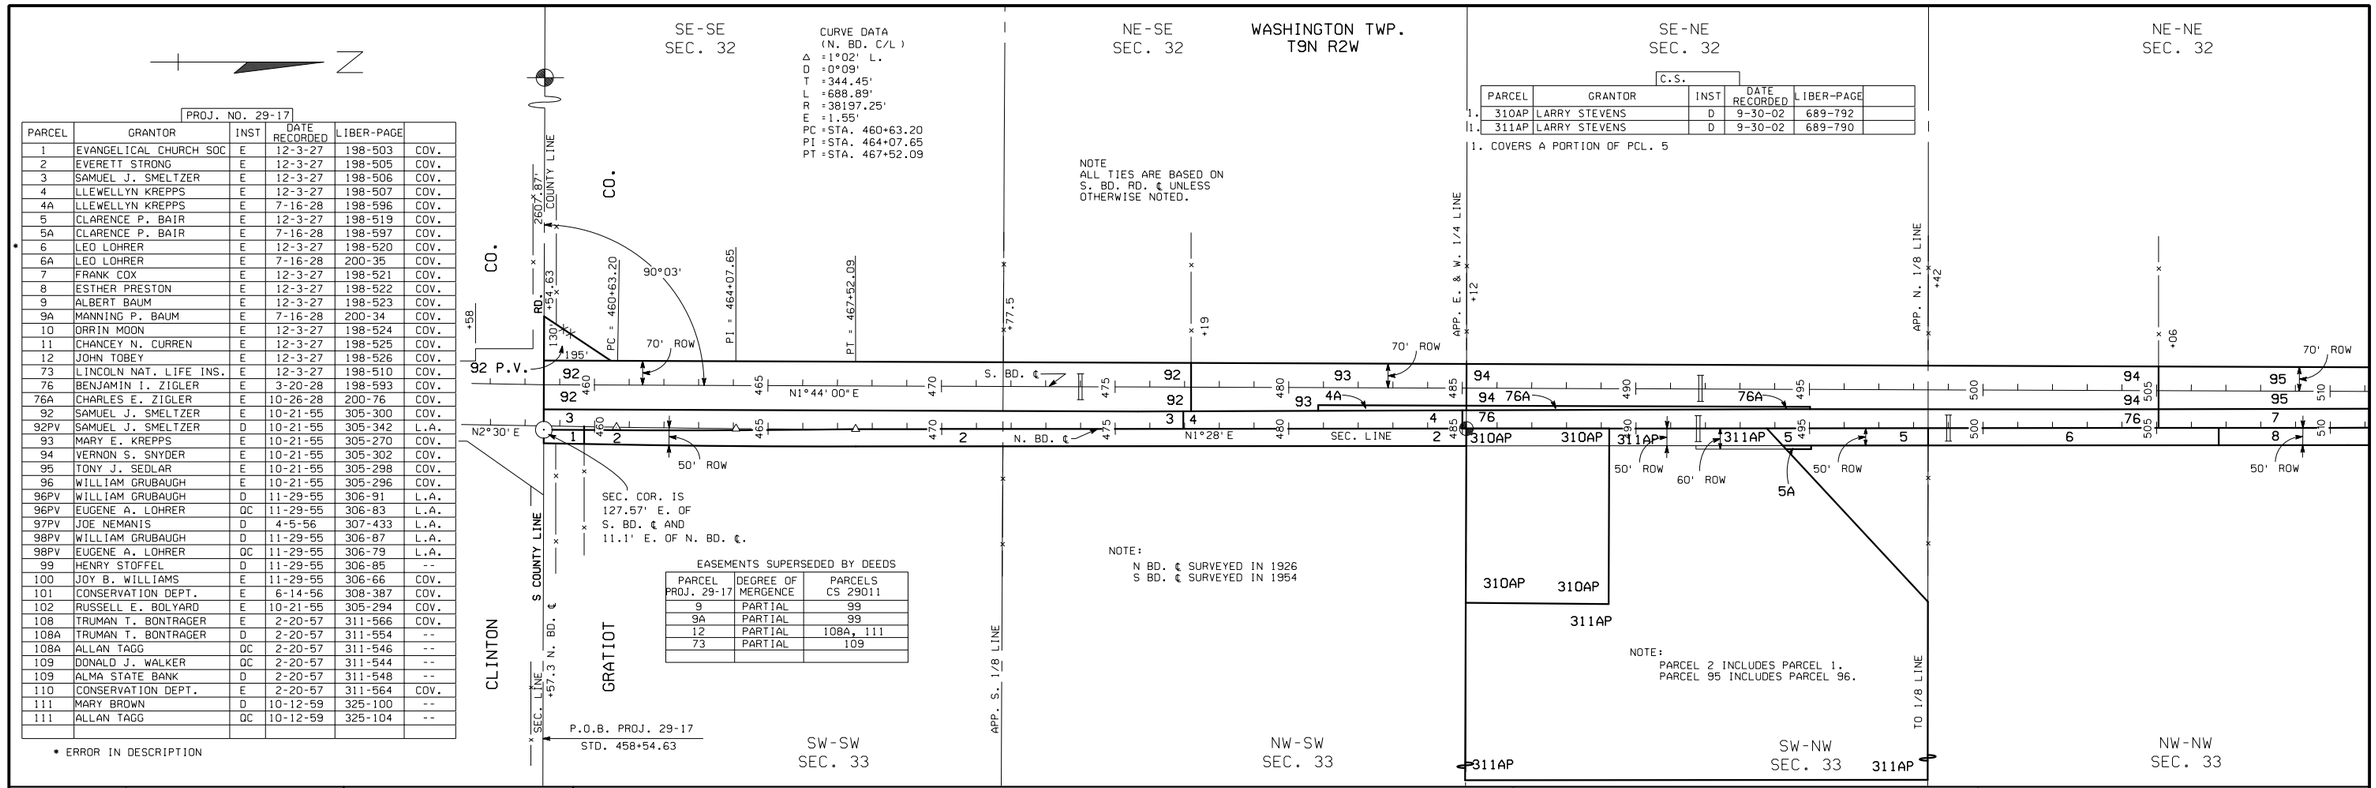

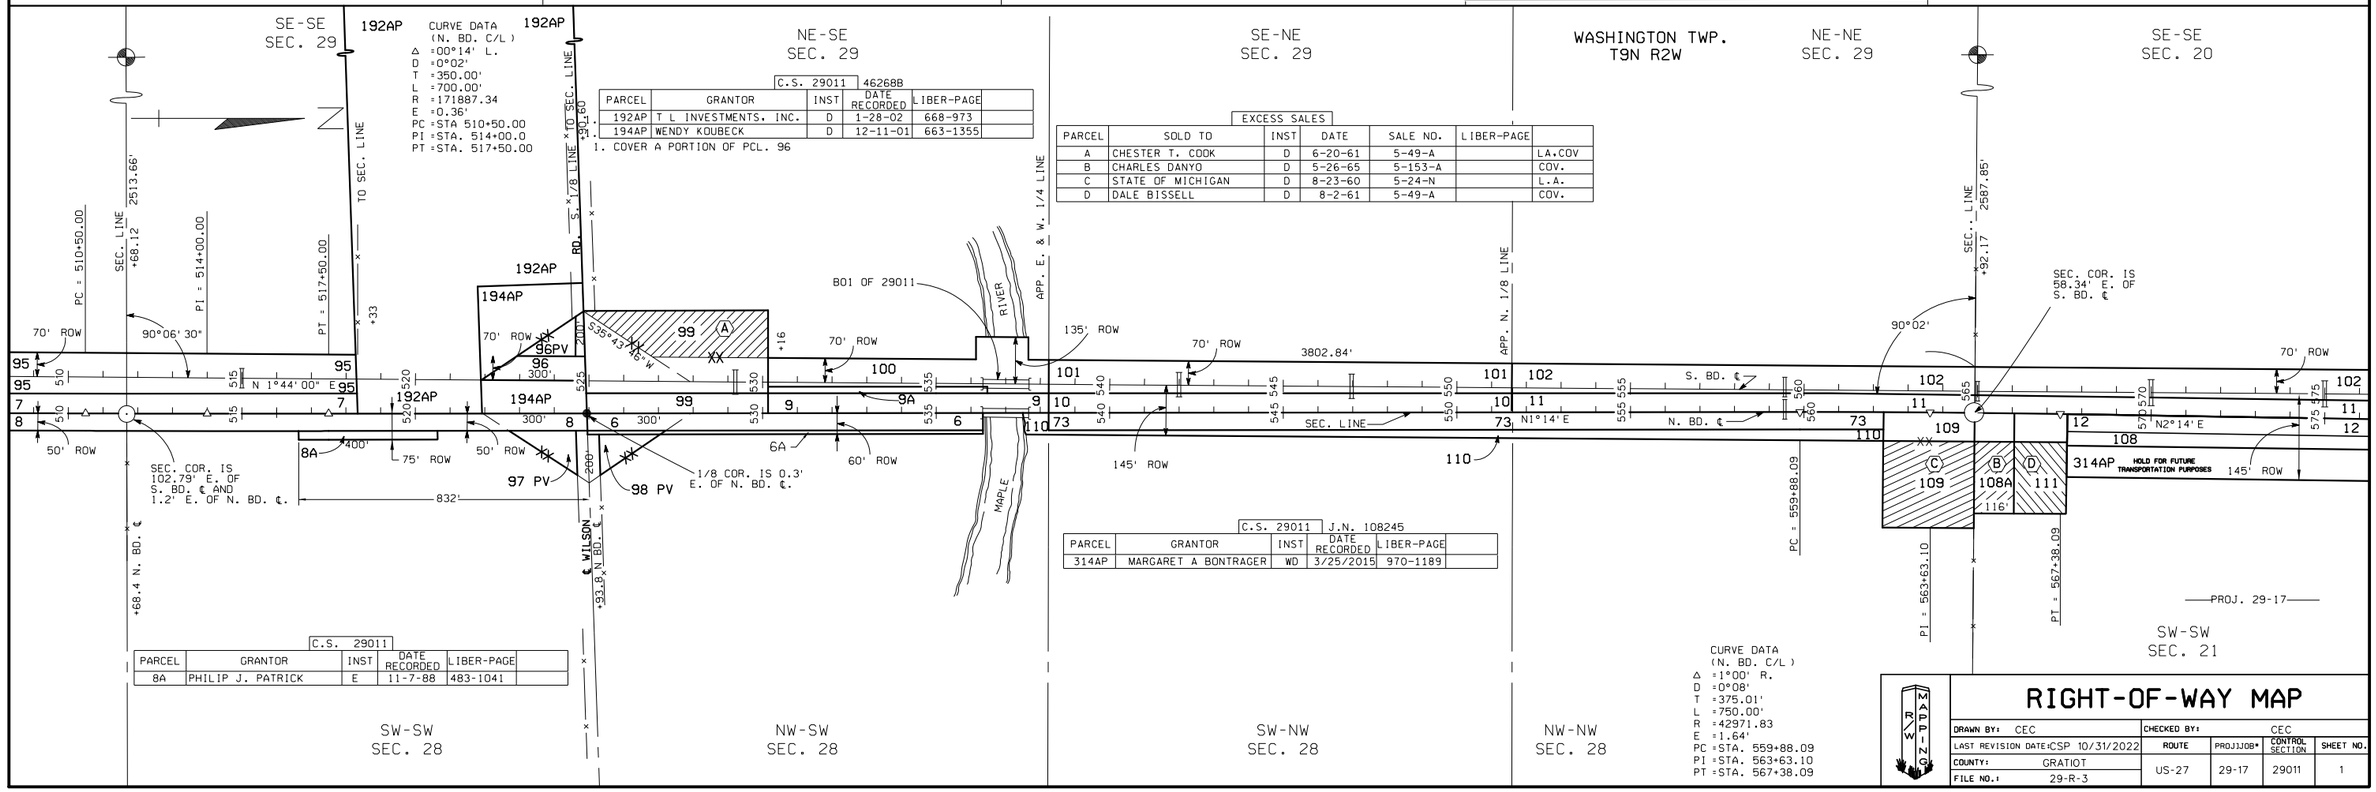

RIGHT-OF-WAY MAP

DRAWN BY: CEC	CHECKED BY: CEC		
LAST REVISION DATE: CSP 10/31/2022	ROUTE	PROJ.JOB#	CONTROL SECTION	SHEET NO.
COUNTY: GRATIOT	US-27	29-17	29011	1
FILE NO.: 29-R-3				