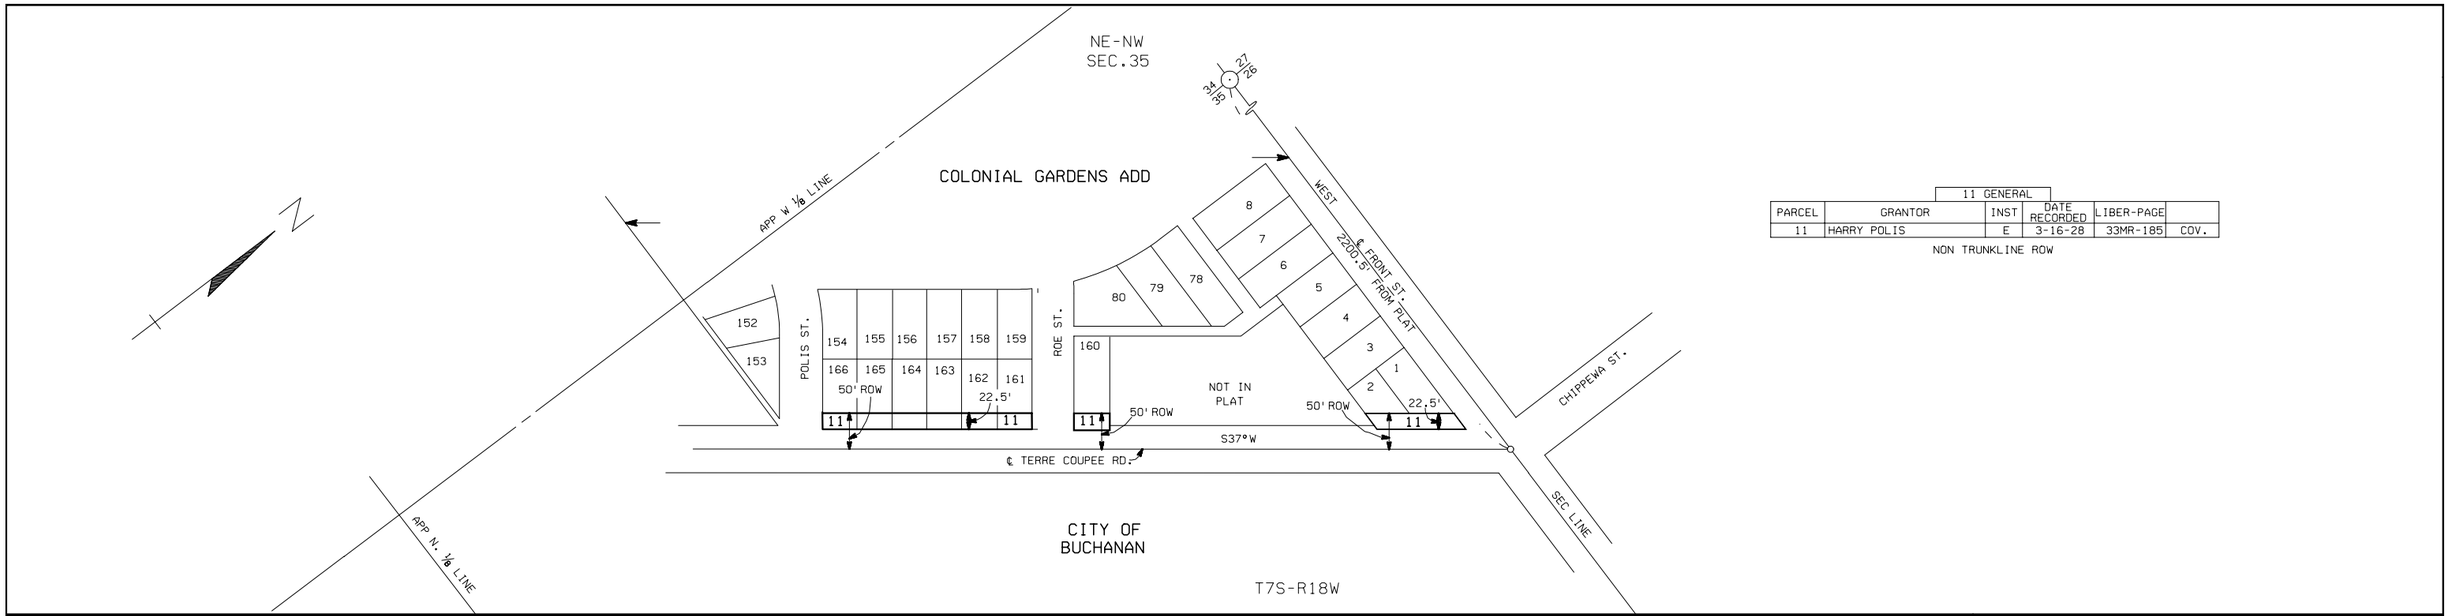

11 GENERAL					
PARCEL	GRANTOR	INST	DATE RECORDED	LIBER-PAGE	
11	HARRY POLIS	E	3-16-28	33MR-185	COV.

NON TRUNKLINE ROW

NE-NE
SEC. 2

BERTRAND TWP
T8S-R18W

SE-SE
SEC.35

BUCHANAN TWP
T7S-R18W

PARCEL	GRANTOR	INST	DATE RECORDED	LIBER-PAGE	
1	WALTER B DALE	E	3-31-34	33MR-588	COV.
3	EVA L CHAMBERLAIN	E	3-31-34	33MR-590	COV.
5	AVA SCHRAM	E	3-31-34	33MR-589	COV.
5C	AVA SCHRAM	E	3-30-34	33MR-583	COV.
6	JAMES H KNIGHT	D	3-31-34	302-355	-
8	MAY R LISTER	D	5-13-33	298-50	-
8	GUY BURKS	QC	5-9-33	297-110	-
8	STATE LAND BOARD	QC	9-1-43	386-476	-

EXCESS SALES				
PARCEL	SOLD TO	INST	DATE	SALE NO.
A	COUNTY ROAD COMMISSION	QC	6-16-65	7-122-T-1
B	COUNTY ROAD COMMISSION	QC	6-15-65	7-122-T-2

NE-SE
SEC.35

CURVE DATA

Δ =68°17' L
D =5°00'
T =777.30'
L =1365.67'
R =1146.28'
E =
PC =39+37.69
PI =47+14.99
PT =53+03.36

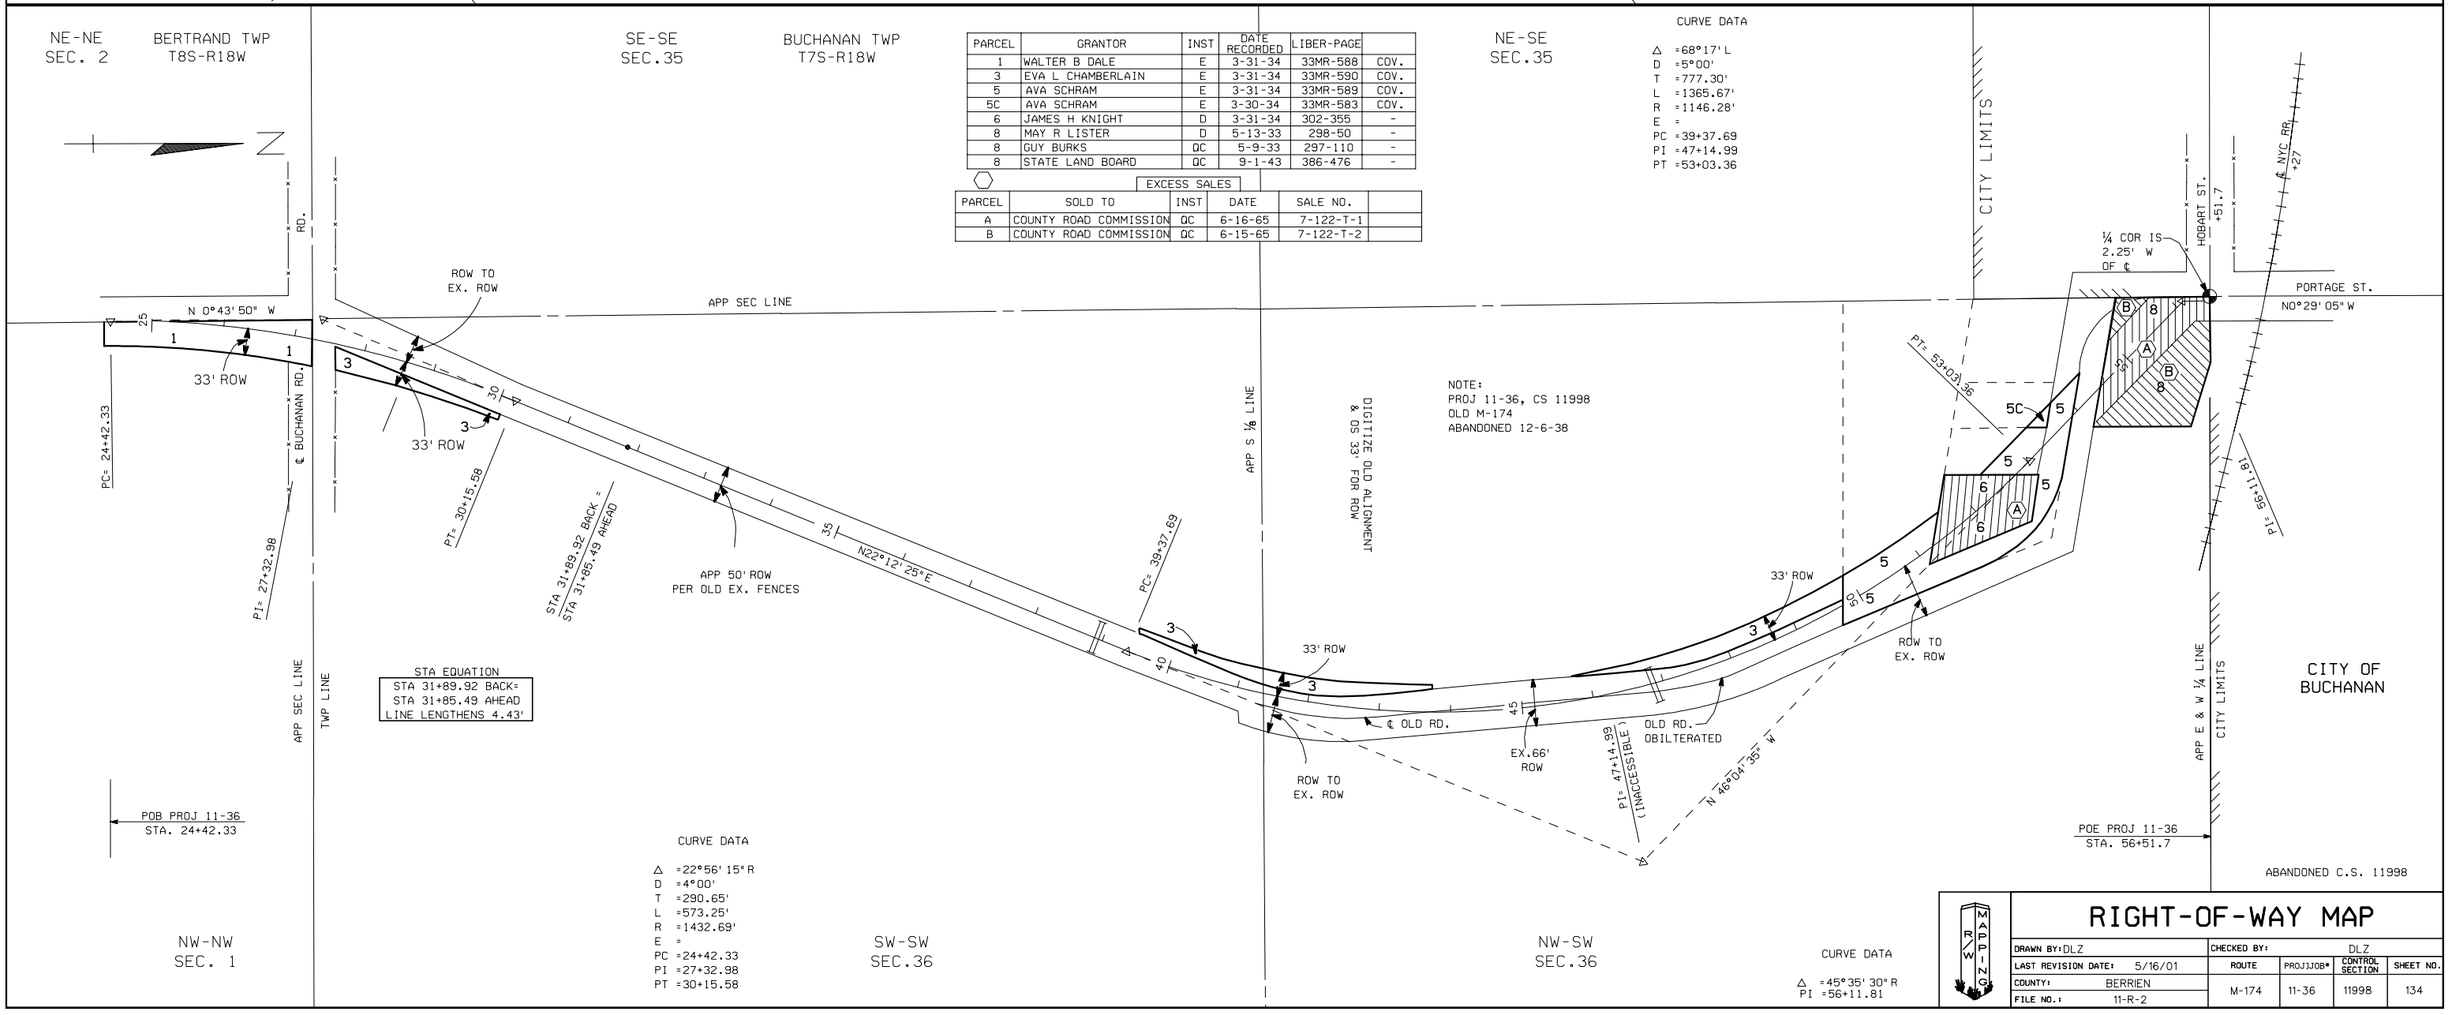

CURVE DATA

Δ =22°56' 15" R
D =4°00'
T =290.65'
L =573.25'
R =1432.69'
E =
PC =24+42.33
PI =27+32.98
PT =30+15.58

CURVE DATA

Δ =45°35' 30" R
PI =56+11.81

NW-NW
SEC. 1

SW-SW
SEC.36

NW-SW
SEC.36

RIGHT-OF-WAY MAP

DRAWN BY: DLZ		CHECKED BY: DLZ			
LAST REVISION DATE: 5/16/01		ROUTE	PROJ.JOB#	CONTROL SECTION	SHEET NO.
COUNTY: BERRIEN		M-174	11-36	11998	134
FILE NO.: 11-R-2					