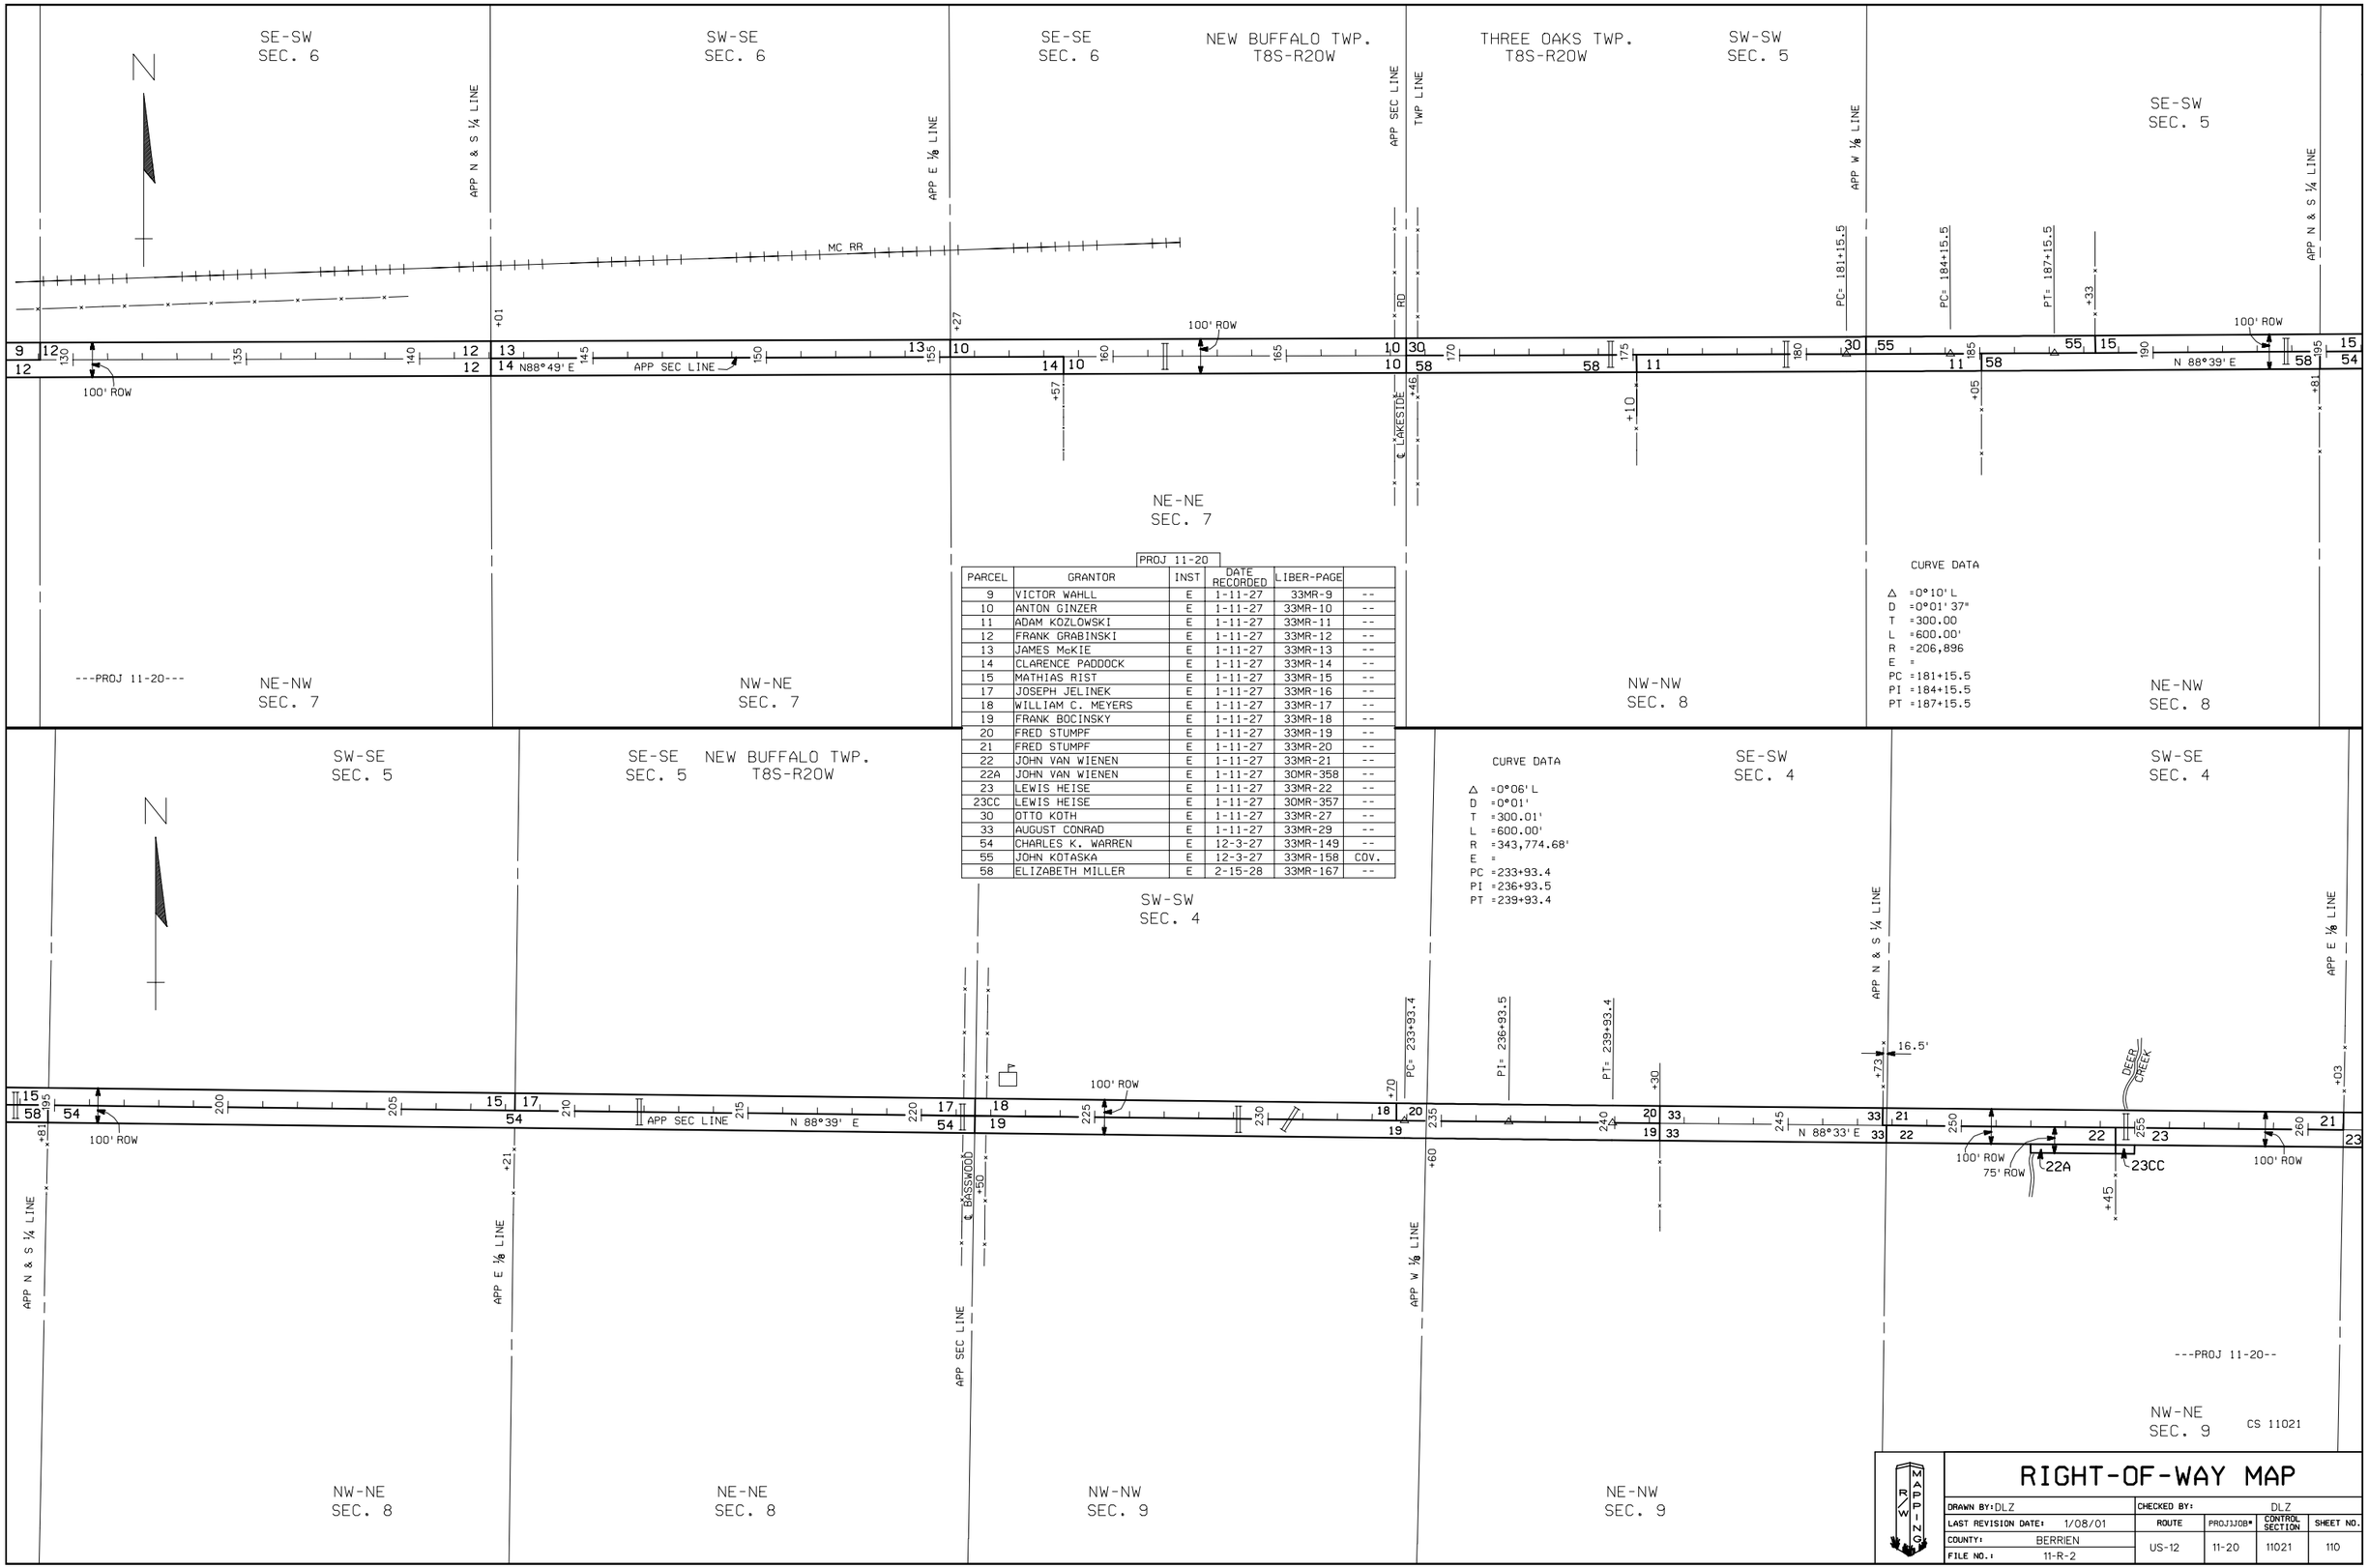

PROJ 11-20

PARCEL	GRANTOR	INST	DATE RECORDED	LIBER-PAGE	
9	VICTOR WAHLL	E	1-11-27	33MR-9	--
10	ANTON GINZER	E	1-11-27	33MR-10	--
11	ADAM KOZLOWSKI	E	1-11-27	33MR-11	--
12	FRANK GRABINSKI	E	1-11-27	33MR-12	--
13	JAMES McKIE	E	1-11-27	33MR-13	--
14	CLARENCE PADDOCK	E	1-11-27	33MR-14	--
15	MATHIAS RIST	E	1-11-27	33MR-15	--
17	JOSEPH JELINEK	E	1-11-27	33MR-16	--
18	WILLIAM C. MEYERS	E	1-11-27	33MR-17	--
19	FRANK BOCINSKY	E	1-11-27	33MR-18	--
20	FRED STUMPF	E	1-11-27	33MR-19	--
21	FRED STUMPF	E	1-11-27	33MR-20	--
22	JOHN VAN WIENEN	E	1-11-27	33MR-21	--
22A	JOHN VAN WIENEN	E	1-11-27	30MR-358	--
23	LEWIS HEISE	E	1-11-27	33MR-22	--
23CC	LEWIS HEISE	E	1-11-27	30MR-357	--
30	OTTO KOTH	E	1-11-27	33MR-27	--
33	AUGUST CONRAD	E	1-11-27	33MR-29	--
54	CHARLES K. WARREN	E	12-3-27	33MR-149	--
55	JOHN KOTASKA	E	12-3-27	33MR-158	COV.
58	ELIZABETH MILLER	E	2-15-28	33MR-167	--

RIGHT-OF-WAY MAP

DRAWN BY: DLZ		CHECKED BY:	DLZ		
LAST REVISION DATE:	1/08/01	ROUTE	PROJ.JOB#	CONTROL SECTION	SHEET NO.
COUNTY:	BERRIEN	US-12	11-20	11021	110
FILE NO.:	11-R-2				