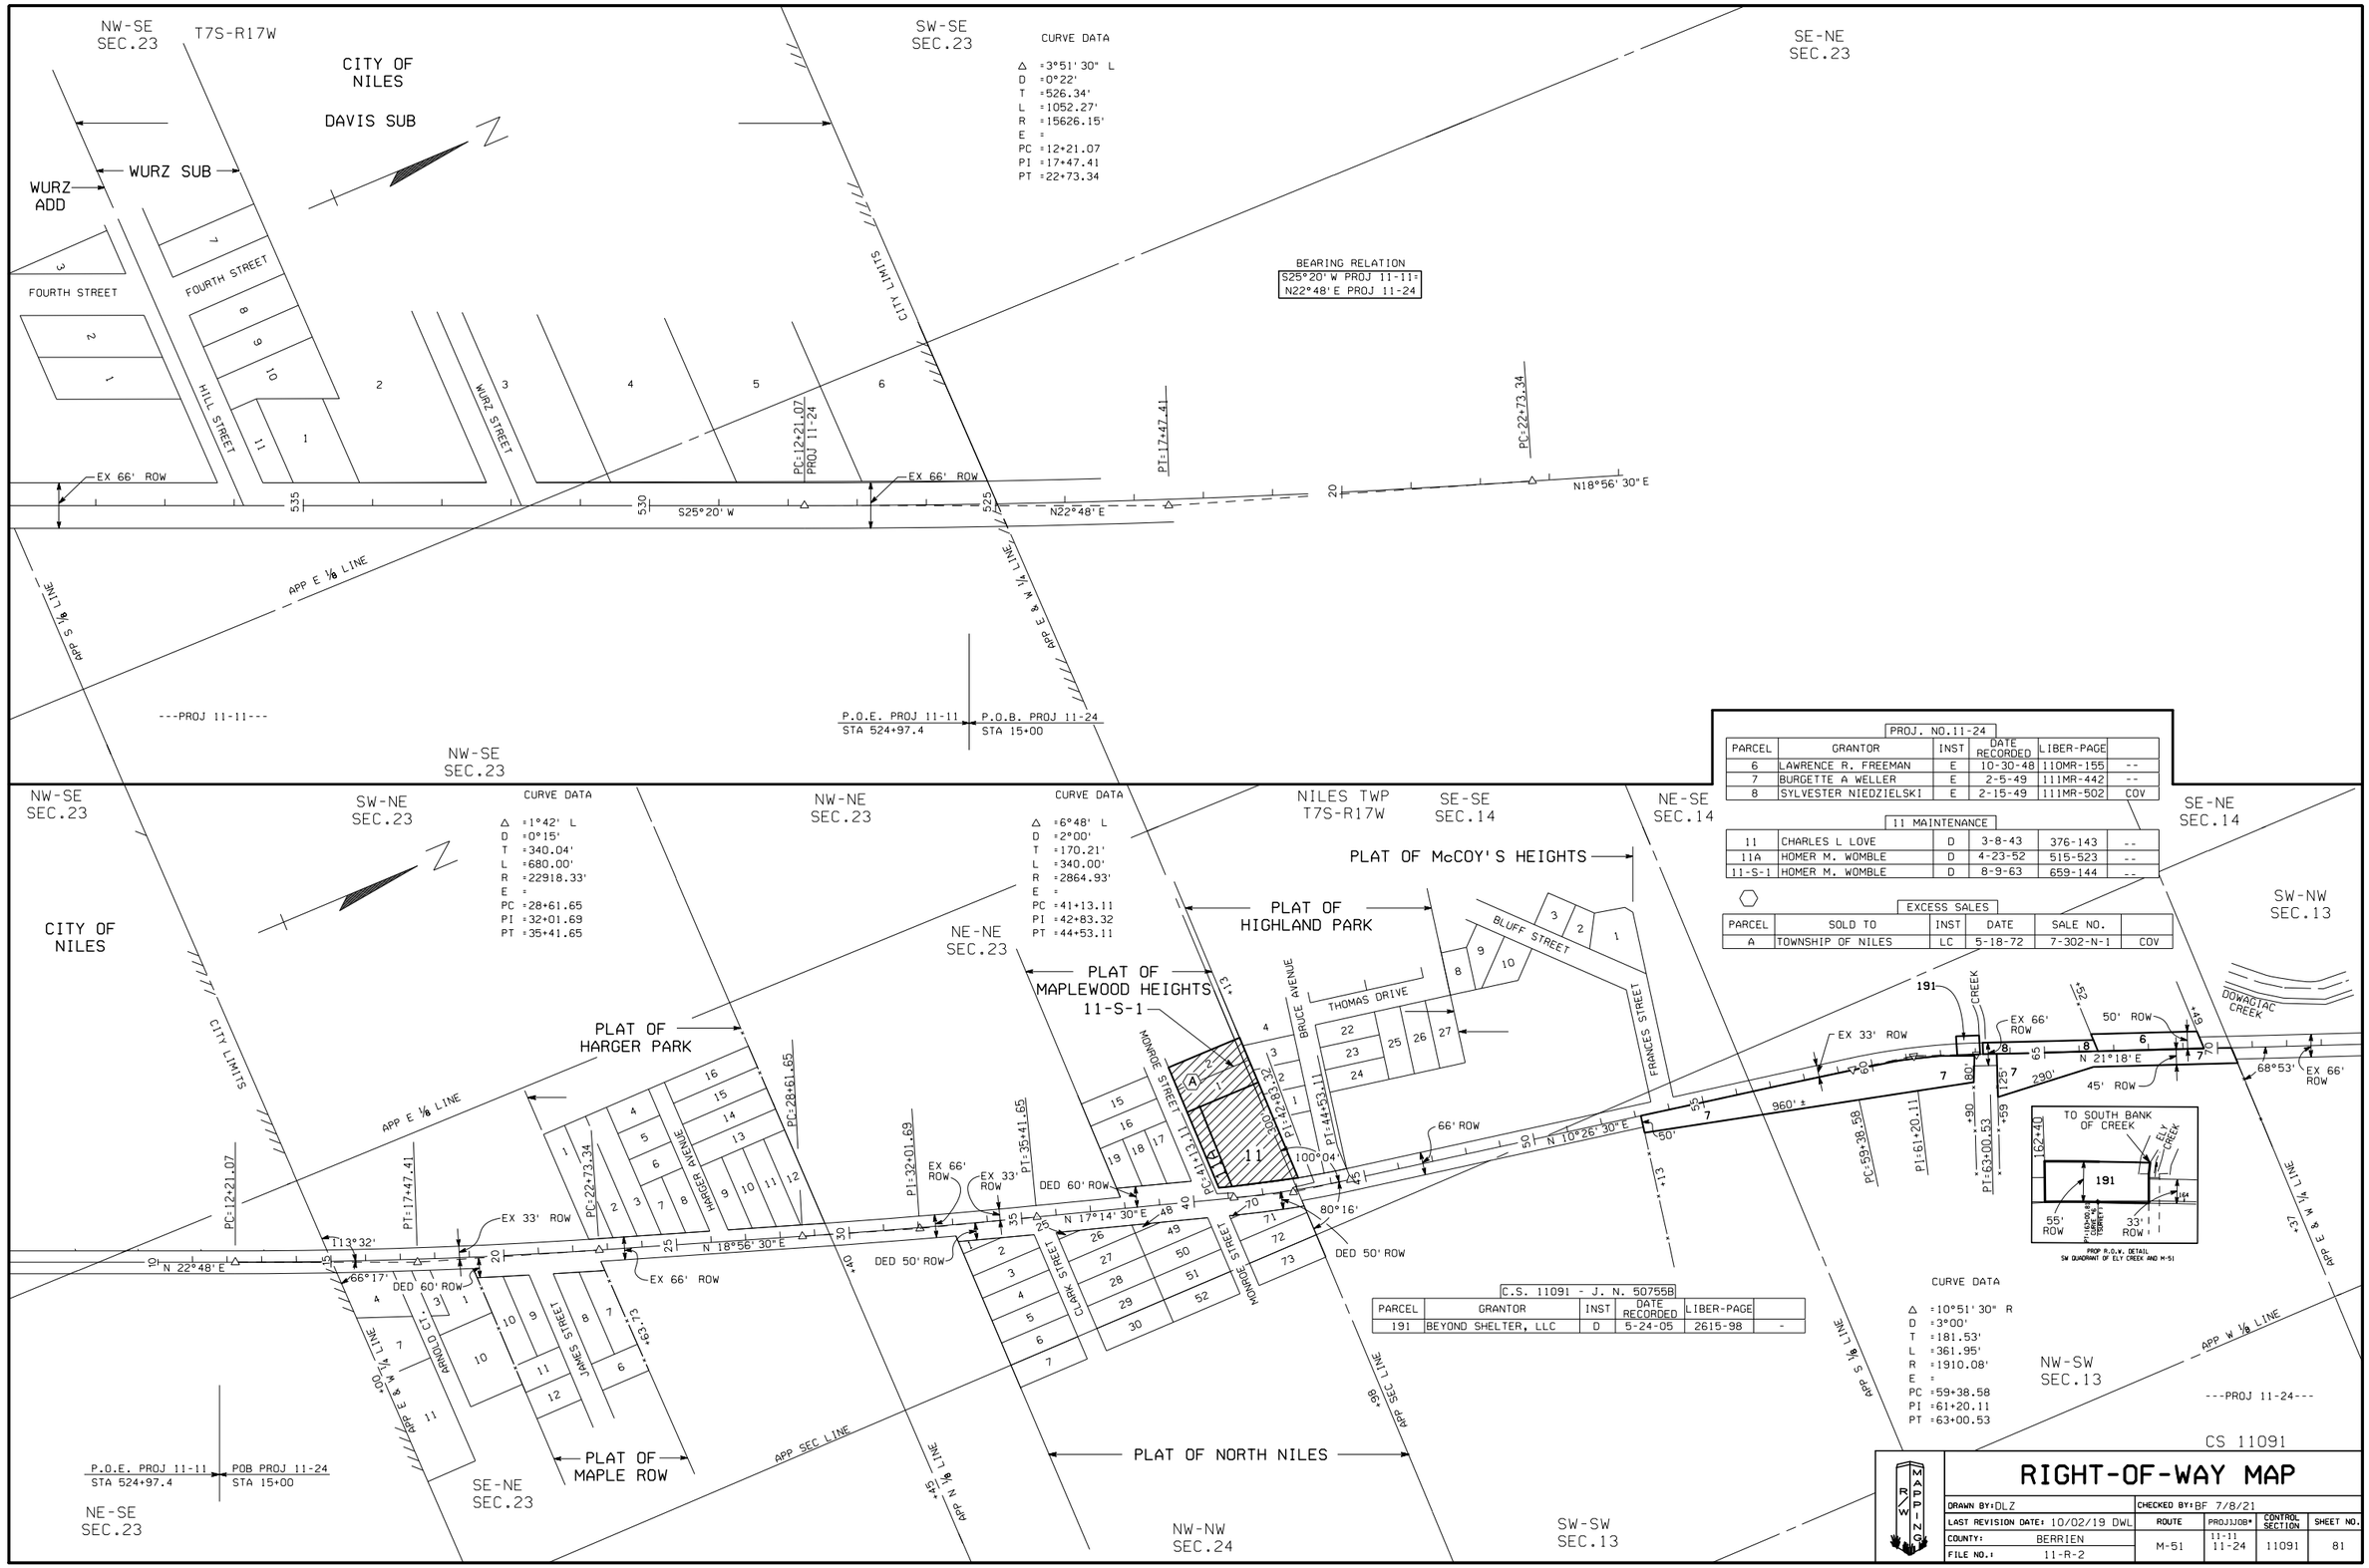

PROJ. NO.11-24					
PARCEL	GRANTOR	INST	DATE RECORDED	LIBER-PAGE	
6	LAWRENCE R. FREEMAN	E	10-30-48	110MR-155	--
7	BURGETTE A WELLER	E	2-5-49	111MR-442	--
8	SYLVESTER NIEDZIELSKI	E	2-15-49	111MR-502	COV

11 MAINTENANCE					
11	CHARLES L LOVE	D	3-8-43	376-143	--
11A	HOMER M. WOMBLE	D	4-23-52	515-523	--
11-S-1	HOMER M. WOMBLE	D	8-9-63	659-144	--

EXCESS SALES					
PARCEL	SOLD TO	INST	DATE	SALE NO.	
A	TOWNSHIP OF NILES	LC	5-18-72	7-302-N-1	COV

C.S. 11091 - J. N. 50755B					
PARCEL	GRANTOR	INST	DATE RECORDED	LIBER-PAGE	
191	BEYOND SHELTER, LLC	D	5-24-05	2615-98	-

RIGHT-OF-WAY MAP

DRAWN BY: DLZ	CHECKED BY: BF 7/8/21			
LAST REVISION DATE: 10/02/19 DWL	ROUTE	PROJJOB*	CONTROL SECTION	SHEET NO.
COUNTY: BERRIEN	M-51	11-11 11-24	11091	81
FILE NO.: 11-R-2				

SHEET081.DGN