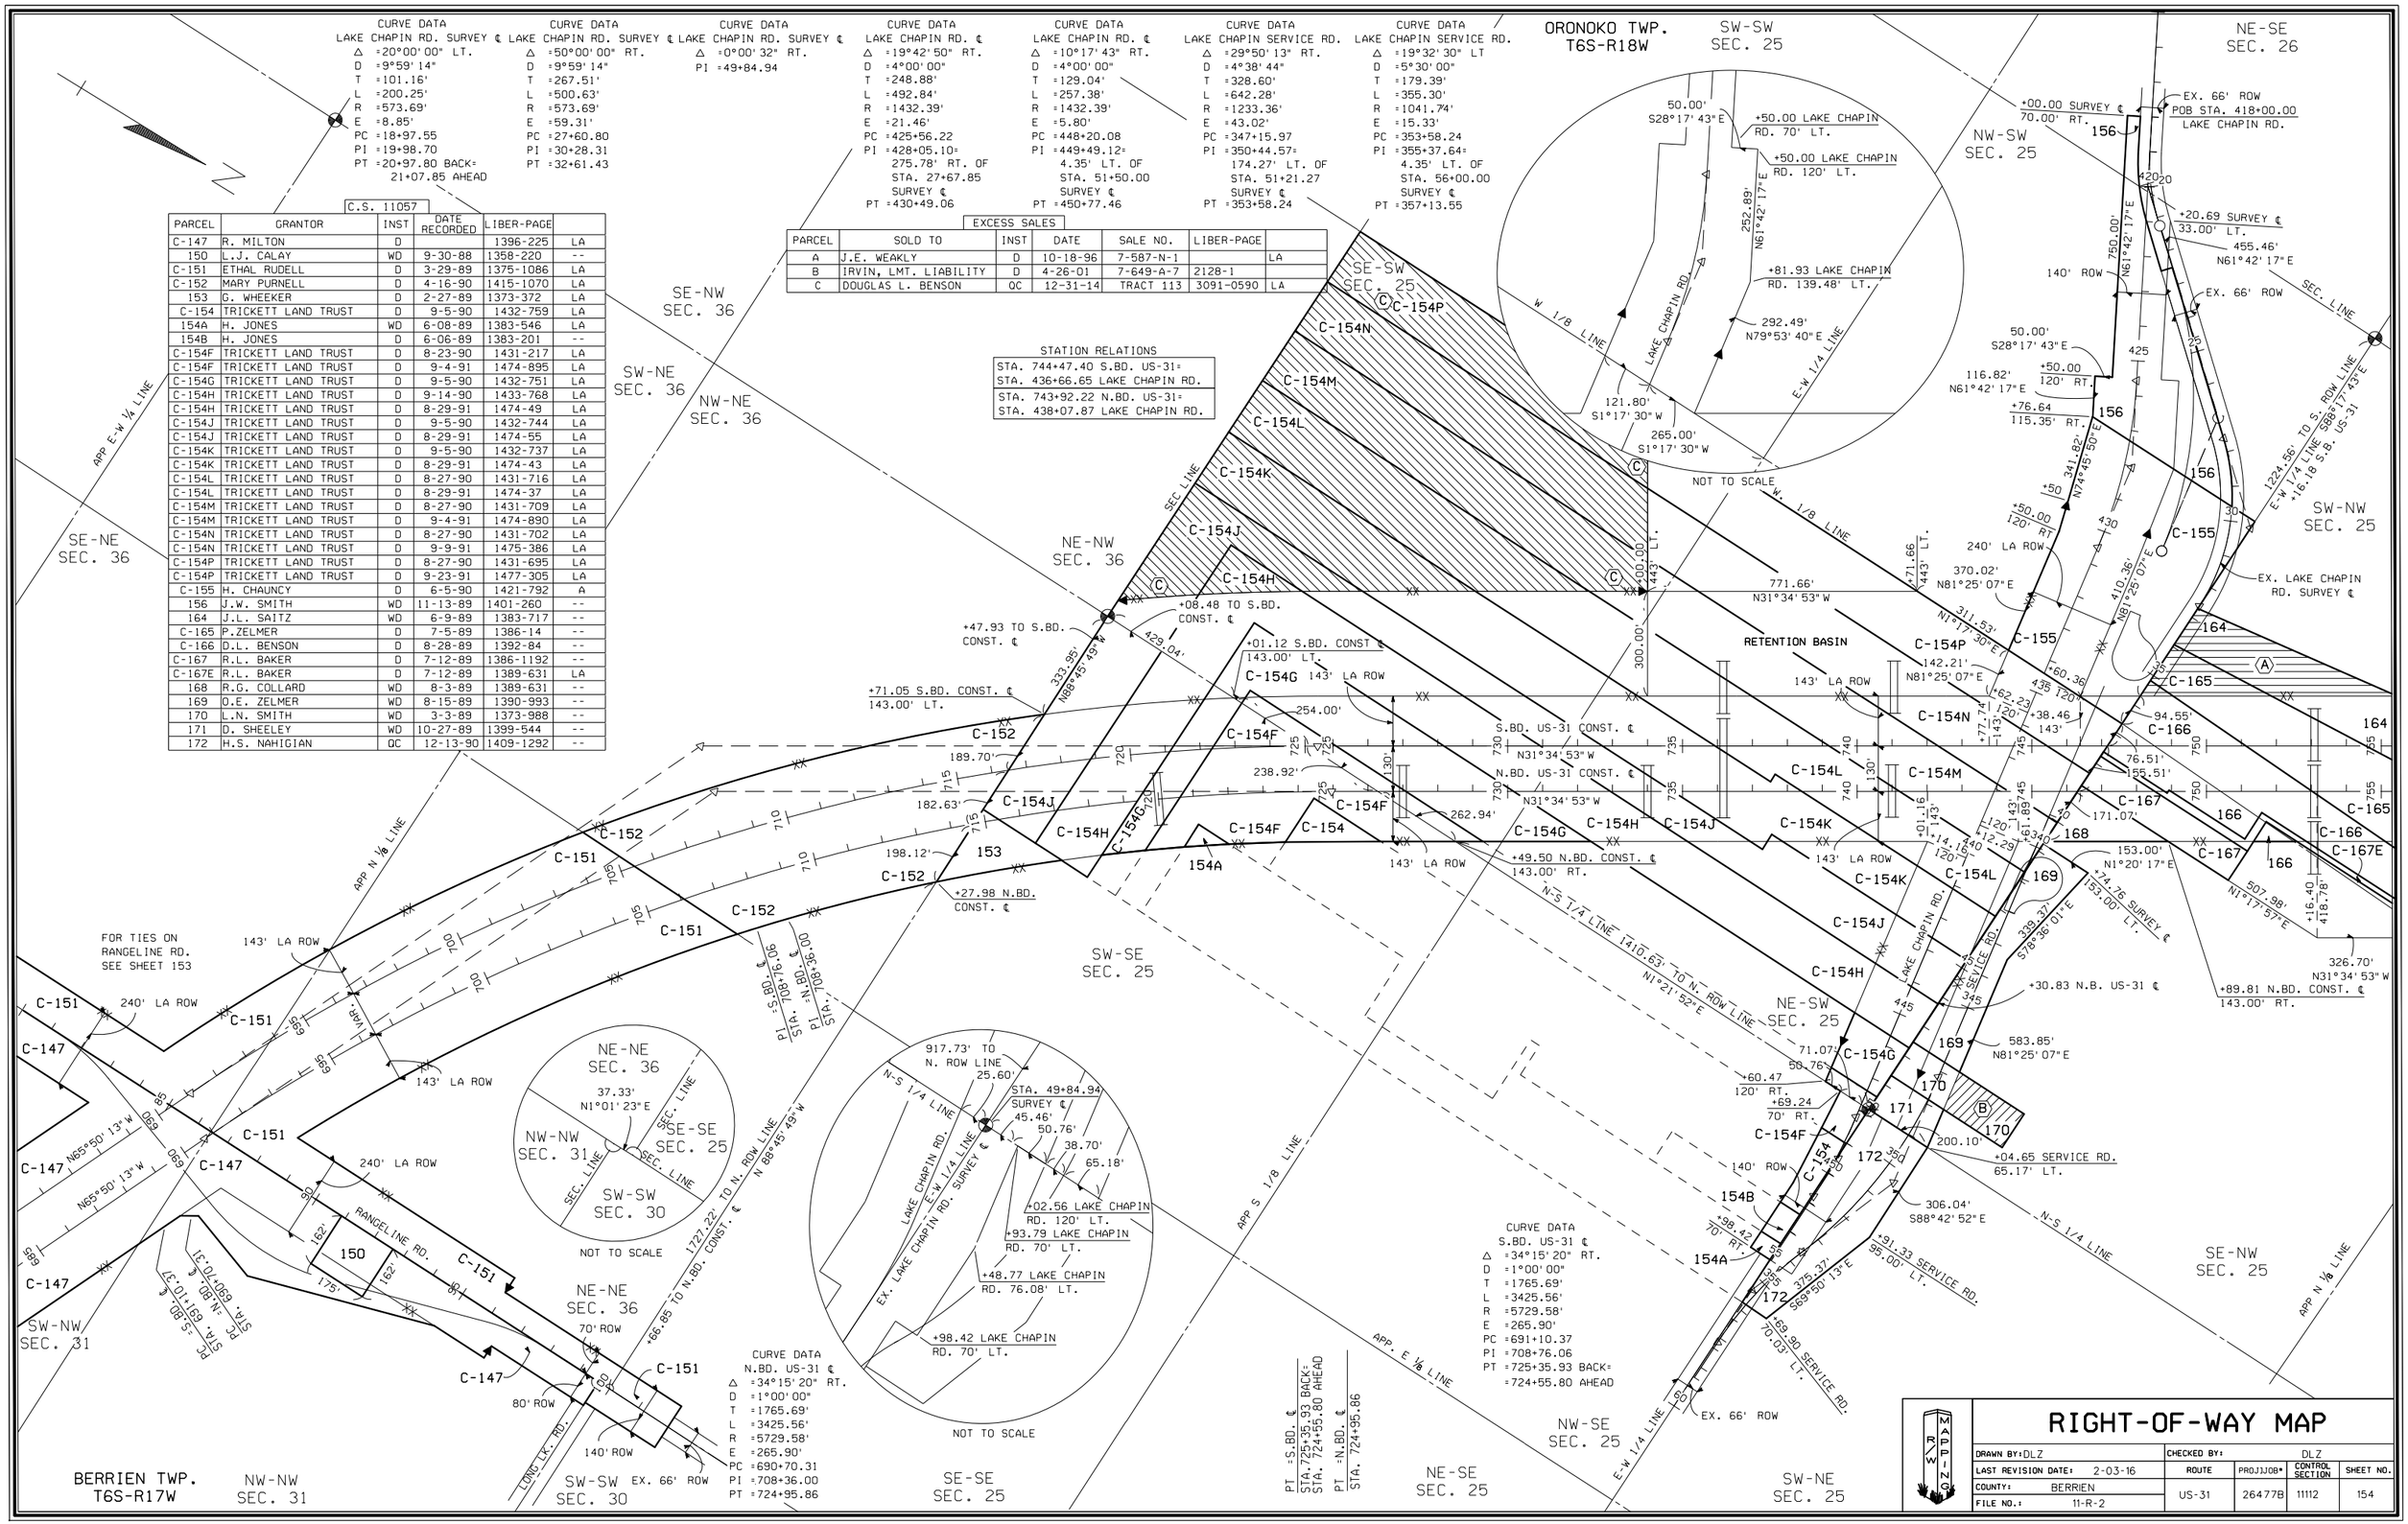

CURVE DATA
LAKE CHAPIN RD. SURVEY ℄
Δ =20°00'00" LT.
D =9°59'14"
T =101.16'
L =200.25'
R =573.69'
E =8.85'
PC =18+97.55
PI =19+98.70
PT =20+97.80 BACK=
21+07.85 AHEAD

CURVE DATA
LAKE CHAPIN RD. SURVEY ℄
Δ =50°00'00" RT.
D =9°59'14"
T =267.51'
L =500.63'
R =573.69'
E =59.31'
PC =27+60.80
PI =30+28.31
PT =32+61.43

CURVE DATA
LAKE CHAPIN RD. SURVEY ℄
Δ =0°00'32" RT.
PI =49+84.94

CURVE DATA
LAKE CHAPIN RD. ℄
Δ =19°42'50" RT.
D =4°00'00"
T =248.88'
L =492.84'
R =1432.39'
E =21.46'
PC =425+56.22
PI =428+05.10=
275.78' RT. OF
STA. 27+67.85
SURVEY ℄
PT =430+49.06

CURVE DATA
LAKE CHAPIN RD. ℄
Δ =10°17'43" RT.
D =4°00'00"
T =129.04'
L =257.38'
R =1432.39'
E =5.80'
PC =448+20.08
PI =449+49.12=
4.35' LT. OF
STA. 51+50.00
SURVEY ℄
PT =450+77.46

CURVE DATA
LAKE CHAPIN SERVICE RD.
Δ =29°50'13" RT.
D =4°38'44"
T =328.60'
L =642.28'
R =1233.36'
E =43.02'
PC =347+15.97
PI =350+44.57=
174.27' LT. OF
STA. 51+21.27
SURVEY ℄
PT =353+58.24

CURVE DATA
LAKE CHAPIN SERVICE RD.
Δ =19°32'30" LT
D =5°30'00"
T =179.39'
L =355.30'
R =1041.74'
E =15.33'
PC =353+58.24
PI =355+37.64=
4.35' LT. OF
STA. 56+00.00
SURVEY ℄
PT =357+13.55

C.S. 11057

PARCEL	GRANTOR	INST	DATE RECORDED	LIBER-PAGE	
C-147	R. MILTON	D		1396-225	LA
150	L.J. CALAY	WD	9-30-88	1358-220	--
C-151	ETHAL RUDELL	D	3-29-89	1375-1086	LA
C-152	MARY PURNELL	D	4-16-90	1415-1070	LA
153	G. WHEEKER	D	2-27-89	1373-372	LA
C-154	TRICKETT LAND TRUST	D	9-5-90	1432-759	LA
154A	H. JONES	WD	6-08-89	1383-546	LA
154B	H. JONES	D	6-06-89	1383-201	--
C-154F	TRICKETT LAND TRUST	D	8-23-90	1431-217	LA
C-154G	TRICKETT LAND TRUST	D	9-4-91	1474-895	LA
C-154H	TRICKETT LAND TRUST	D	9-5-90	1432-751	LA
C-154H	TRICKETT LAND TRUST	D	9-14-90	1433-768	LA
C-154H	TRICKETT LAND TRUST	D	8-29-91	1474-49	LA
C-154J	TRICKETT LAND TRUST	D	9-5-90	1432-744	LA
C-154J	TRICKETT LAND TRUST	D	8-29-91	1474-55	LA
C-154K	TRICKETT LAND TRUST	D	9-5-90	1432-737	LA
C-154K	TRICKETT LAND TRUST	D	8-29-91	1474-43	LA
C-154L	TRICKETT LAND TRUST	D	8-27-90	1431-716	LA
C-154L	TRICKETT LAND TRUST	D	8-29-91	1474-37	LA
C-154M	TRICKETT LAND TRUST	D	8-27-90	1431-709	LA
C-154M	TRICKETT LAND TRUST	D	9-4-91	1474-890	LA
C-154N	TRICKETT LAND TRUST	D	8-27-90	1431-702	LA
C-154N	TRICKETT LAND TRUST	D	9-9-91	1475-386	LA
C-154P	TRICKETT LAND TRUST	D	8-27-90	1431-695	LA
C-154P	TRICKETT LAND TRUST	D	9-23-91	1477-305	LA
C-155	H. CHAUNCY	D	6-5-90	1421-792	A
156	J.W. SMITH	WD	11-13-89	1401-260	--
164	J.L. SAITZ	WD	6-9-89	1383-717	--
C-165	P.ZELMER	D	7-5-89	1386-14	--
C-166	D.L. BENSON	D	8-28-89	1392-84	--
C-167	R.L. BAKER	D	7-12-89	1386-1192	--
C-167E	R.L. BAKER	D	7-12-89	1389-631	LA
168	R.G. COLLARD	WD	8-3-89	1389-631	--
169	O.E. ZELMER	WD	8-15-89	1390-993	--
170	L.N. SMITH	WD	3-3-89	1373-988	--
171	D. SHEELEY	WD	10-27-89	1399-544	--
172	H.S. NAHIGIAN	QC	12-13-90	1409-1292	--

EXCESS SALES

PARCEL	SOLD TO	INST	DATE	SALE NO.	LIBER-PAGE	
A	J.E. WEAKLY	D	10-18-96	7-587-N-1		LA
B	IRVIN, LMT. LIABILITY	D	4-26-01	7-649-A-7	2128-1	
C	DOUGLAS L. BENSON	QC	12-31-14	TRACT 113	3091-0590	LA

STATION RELATIONS

STA. 744+47.40 S.BD. US-31= STA. 436+66.65 LAKE CHAPIN RD.
STA. 743+92.22 N.BD. US-31= STA. 438+07.87 LAKE CHAPIN RD.

CURVE DATA
N.BD. US-31 ℄
Δ =34°15'20" RT.
D =1°00'00"
T =1765.69'
L =3425.56'
R =5729.58'
E =265.90'
PC =690+70.31
PI =708+36.00
PT =724+95.86

PT =S.BD. ℄
STA.725+35.93 BACK=
STA. 724+55.80 AHEAD

PT =N.BD. ℄
STA. 724+95.86

CURVE DATA
S.BD. US-31 ℄
Δ =34°15'20" RT.
D =1°00'00"
T =1765.69'
L =3425.56'
R =5729.58'
E =265.90'
PC =691+10.37
PI =708+76.06
PT =725+35.93 BACK=
=724+55.80 AHEAD

RIGHT-OF-WAY MAP

DRAWN BY: DLZ	CHECKED BY: DLZ			
LAST REVISION DATE: 2-03-16	ROUTE	PROJ.JOB*	CONTROL SECTION	SHEET NO.
COUNTY: BERRIEN	US-31	26477B	11112	154
FILE NO.: 11-R-2				