C.S. 11016					
PARCEL	GRANTOR	INST	DATE RECORDED	LIBER-PAGE	
83	HARRY TREDER	D	9/29/1960	624-487	L.A.
94	RUDOLPH COURT	D	11/18/58	599-444	L.A.
97	EVERETT WELLS	D	12/8/58	600-214	L.A.

C.S. 11112 JN-49719B					
450AP	JERMAINE L. BURRELL	WD	07/15/2004	2527-207	L.A.
451AP	KALIN CONSTRUCTION CO	WD	02/15/2005	2586-1004	L.A.
452AP	JEANE KAY HAYS	WD	07/30/2004	2531-1237	L.A.
453AP	JAMES TALBOT	WD	10/19/2004	2555-1511	L.A.
454AP	LEONARD KLUG JR	WD	12/27/2004	2572-19	L.A.
455AP	PATRICK JAMES O'BRIEN	WD	10/06/2004	2551-766	L.A.
456AP	PAMELA LEE CALDWELL	WD	03/24/2005	2597-40	L.A.
457AP	BRUCE & RICHARD KRAUSE	WD	01/18/2005	2578-1170	L.A.
458AP	MICHAEL G. WELLS	WD	11/02/2004	2558-1862	L.A.
459AP	ALFRED M. GILDER	WD	09/23/2004	2547-1502	L.A.
460AP	GEORGE KROVITCH III	WD	12/17/2004	2569-1765	L.A.
461AP	SCOTT AND JAMES PETERS	TD	12/30/2011	2979-2905	L.A.
462AP	FRANKLIN REAL ESTATE	SWD	09/30/2008	2859-2812	L.A.
463AP	JOSEPH H. PAYTON	WD	10/23/2006	2753-212	L.A.
464AP	TIMOTHY SPITALE	WD	10/11/2004	2552-1707	L.A.
465AP	CRISTINE D. WOOD	WD	01/27/2005	2581-1156	L.A.
466	STEVE L. DAVIS	WD	05/08/2009	2883-1951	L.A.
469A	THEODORE KALIN	WD	09/28/2020	3292-2084	L.A.
469	DUKESHERER FARMS INC	D	07/18/03	2407-1626	L.A.
470	BUSINESS DVLPMNT SYS	WD	05/31/2019	3238-3314	
471	ARTHUR W. BRINEY	WD	04/19/05	2603-1938	L.A.
472	GERALD BRUTON	WD	06/16/2017	3174-3354	L.A.
473	CRISTEL E. FREEMAN	WD	05/19/2006	2713-46	L.A.
475	MELISSA M. DIEDRICH	WD	05/03/2010	2919-2074	L.A.
476	ANNABELLA BUSH	WD	04/08/2010	2916-2978	
477	NANCY BENSON	WD	12/03/2009	2905-1819	L.A.
483	ELLEN L. BRINEY	WD	12/03/2020	3303-135	L.A.

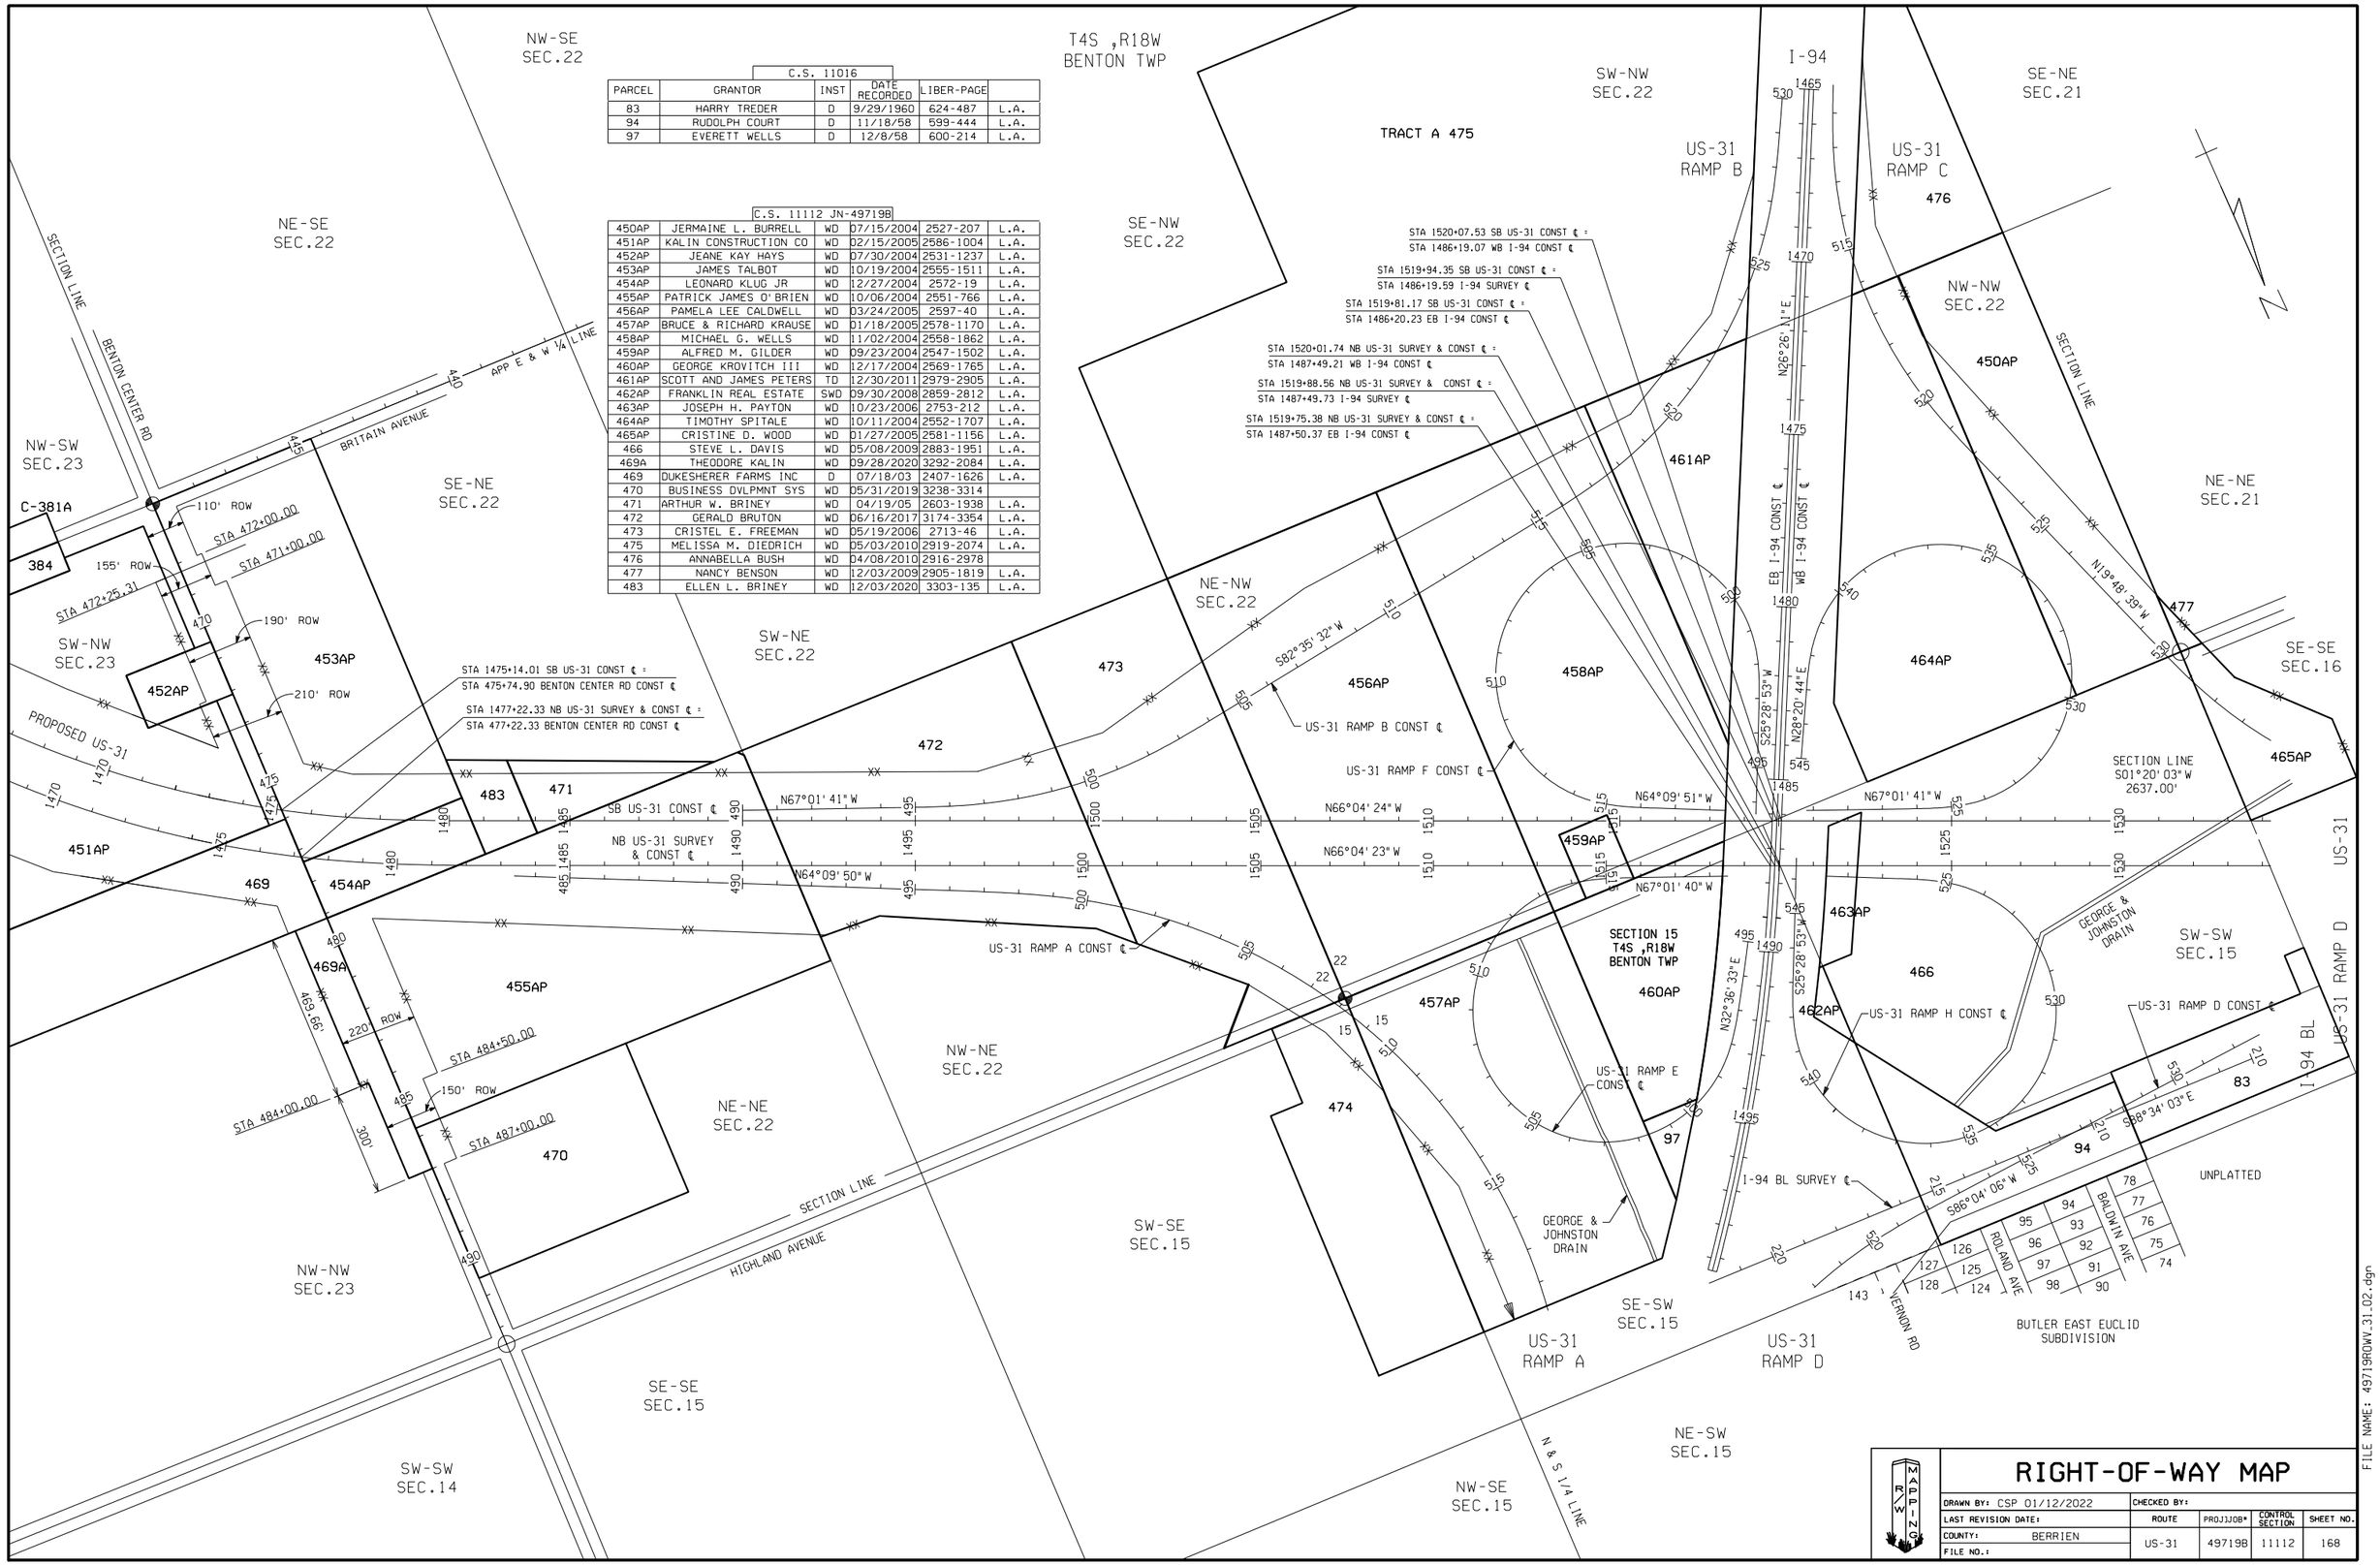

RIGHT-OF-WAY MAP

DRAWN BY: CSP 01/12/2022	CHECKED BY:			
LAST REVISION DATE:	ROUTE	PROJJOB#	CONTROL SECTION	SHEET NO.
COUNTY: BERRIEN	US-31	49719B	11112	168
FILE NO.:				

FILE NAME: 49719ROWV.31.02.dgn