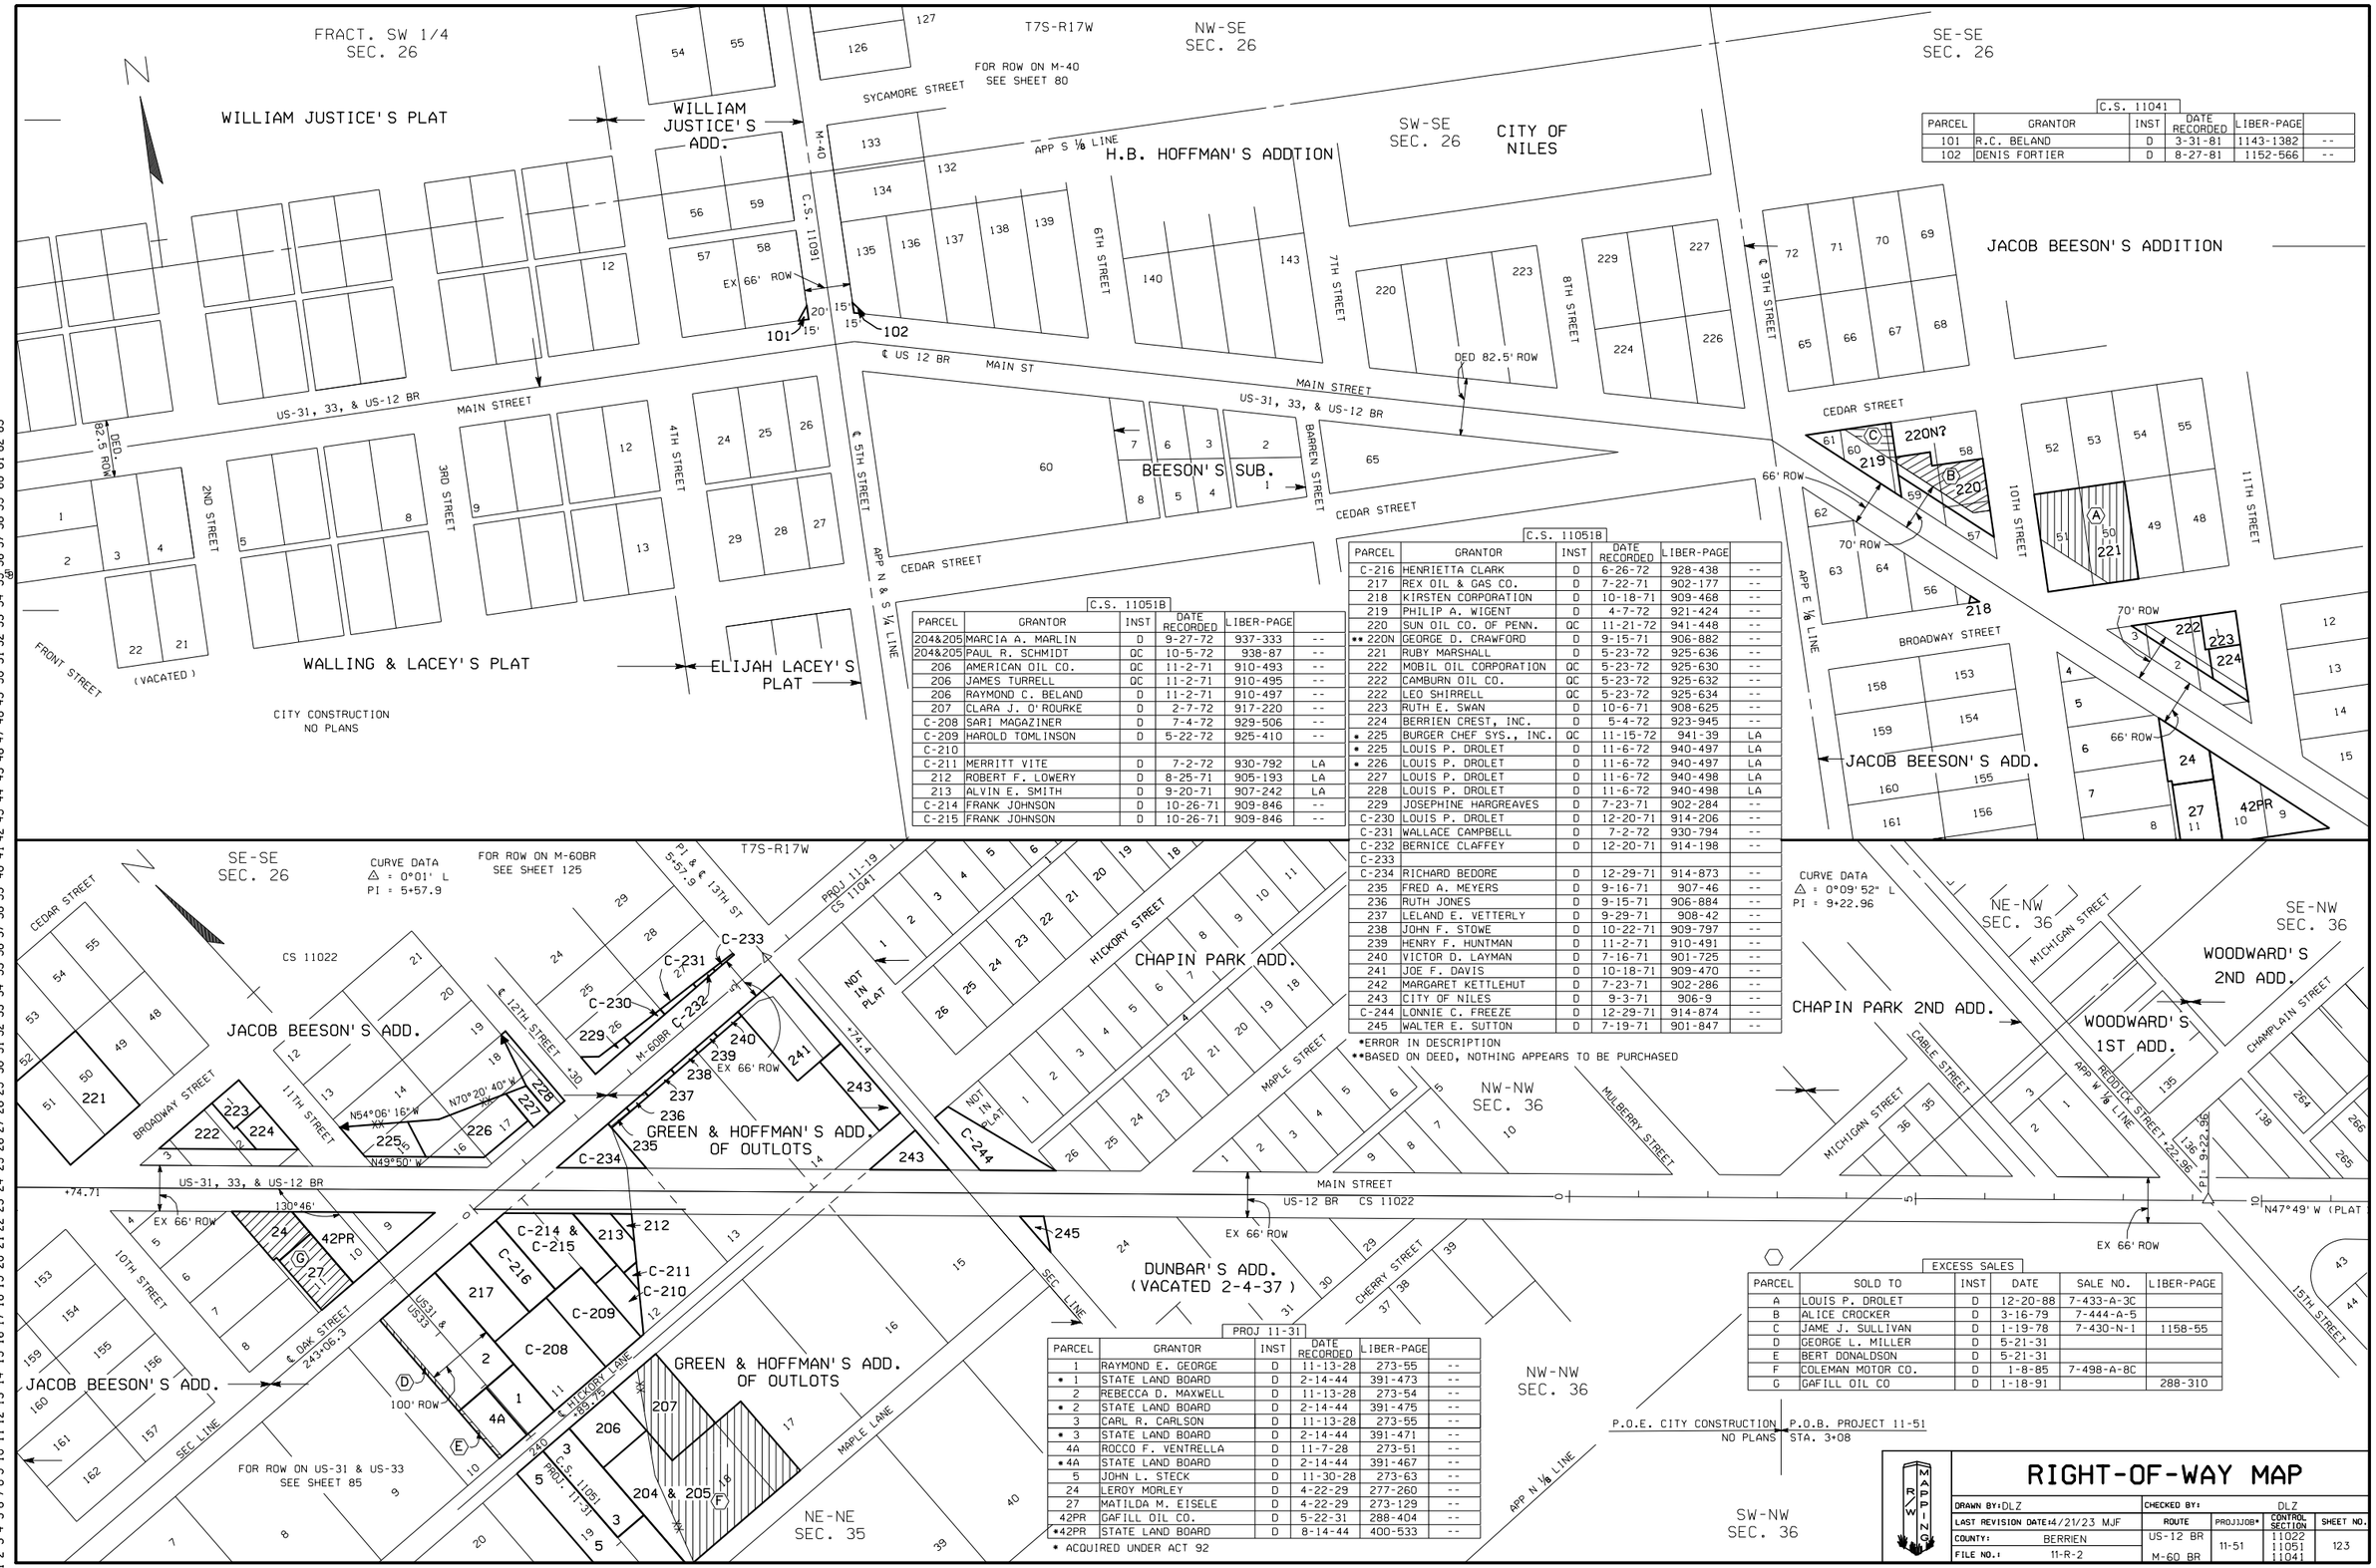

C.S. 11041

PARCEL	GRANTOR	INST	DATE RECORDED	LIBER-PAGE	
101	R.C. BELAND	D	3-31-81	1143-1382	--
102	DENIS FORTIER	D	8-27-81	1152-566	--

C.S. 11051B

PARCEL	GRANTOR	INST	DATE RECORDED	LIBER-PAGE	
204&205	MARCIA A. MARLIN	D	9-27-72	937-333	--
204&205	PAUL R. SCHMIDT	QC	10-5-72	938-87	--
206	AMERICAN OIL CO.	QC	11-2-71	910-493	--
206	JAMES TURRELL	QC	11-2-71	910-495	--
206	RAYMOND C. BELAND	D	11-2-71	910-497	--
207	CLARA J. O'ROURKE	D	2-7-72	917-220	--
C-208	SARI MAGAZINER	D	7-4-72	929-506	--
C-209	HAROLD TOMLINSON	D	5-22-72	925-410	--
C-210					
C-211	MERRITT VITE	D	7-2-72	930-792	LA
212	ROBERT F. LOWERY	D	8-25-71	905-193	LA
213	ALVIN E. SMITH	D	9-20-71	907-242	LA
C-214	FRANK JOHNSON	D	10-26-71	909-846	--
C-215	FRANK JOHNSON	D	10-26-71	909-846	--

C.S. 11051B

PARCEL	GRANTOR	INST	DATE RECORDED	LIBER-PAGE	
C-216	HENRIETTA CLARK	D	6-26-72	928-438	--
217	REX OIL & GAS CO.	D	7-22-71	902-177	--
218	KIRSTEN CORPORATION	D	10-18-71	909-468	--
219	PHILIP A. WIGENT	D	4-7-72	921-424	--
220	SUN OIL CO. OF PENN.	QC	11-21-72	941-448	--
•• 220N	GEORGE D. CRAWFORD	D	9-15-71	906-882	--
221	RUBY MARSHALL	D	5-23-72	925-636	--
222	MOBIL OIL CORPORATION	QC	5-23-72	925-630	--
222	CAMBURN OIL CO.	QC	5-23-72	925-632	--
222	LEO SHIRRELL	QC	5-23-72	925-634	--
223	RUTH E. SWAN	D	10-6-71	908-625	--
224	BERRIEN CREST, INC.	D	5-4-72	923-945	--
• 225	BURGER CHEF SYS., INC.	QC	11-15-72	941-39	LA
• 225	LOUIS P. DROLET	D	11-6-72	940-497	LA
• 226	LOUIS P. DROLET	D	11-6-72	940-497	LA
227	LOUIS P. DROLET	D	11-6-72	940-498	LA
228	LOUIS P. DROLET	D	11-6-72	940-498	LA
229	JOSEPHINE HARGREAVES	D	7-23-71	902-284	--
C-230	LOUIS P. DROLET	D	12-20-71	914-206	--
C-231	WALLACE CAMPBELL	D	7-2-72	930-794	--
C-232	BERNICE CLAFFEY	D	12-20-71	914-198	--
C-233					
C-234	RICHARD BEDORE	D	12-29-71	914-873	--
235	FRED A. MEYERS	D	9-16-71	907-46	--
236	RUTH JONES	D	9-15-71	906-884	--
237	LELAND E. VETTERLY	D	9-29-71	908-42	--
238	JOHN F. STOWE	D	10-22-71	909-797	--
239	HENRY F. HUNTMAN	D	11-2-71	910-491	--
240	VICTOR D. LAYMAN	D	7-16-71	901-725	--
241	JOE F. DAVIS	D	10-18-71	909-470	--
242	MARGARET KETTLEHUT	D	7-23-71	902-286	--
243	CITY OF NILES	D	9-3-71	906-9	--
C-244	LONNIE C. FREEZE	D	12-29-71	914-874	--
245	WALTER E. SUTTON	D	7-19-71	901-847	--

•ERROR IN DESCRIPTION
••BASED ON DEED, NOTHING APPEARS TO BE PURCHASED

PROJ 11-31

PARCEL	GRANTOR	INST	DATE RECORDED	LIBER-PAGE	
1	RAYMOND E. GEORGE	D	11-13-28	273-55	--
• 1	STATE LAND BOARD	D	2-14-44	391-473	--
2	REBECCA D. MAXWELL	D	11-13-28	273-54	--
• 2	STATE LAND BOARD	D	2-14-44	391-475	--
3	CARL R. CARLSON	D	11-13-28	273-55	--
• 3	STATE LAND BOARD	D	2-14-44	391-471	--
4A	ROCCO F. VENTRELLA	D	11-7-28	273-51	--
• 4A	STATE LAND BOARD	D	2-14-44	391-467	--
5	JOHN L. STECK	D	11-30-28	273-63	--
24	LEROY MORLEY	D	4-22-29	277-260	--
27	MATILDA M. EISELE	D	4-22-29	273-129	--
42PR	GAFILL OIL CO.	D	5-22-31	288-404	--
•42PR	STATE LAND BOARD	D	8-14-44	400-533	--

• ACQUIRED UNDER ACT 92

EXCESS SALES

PARCEL	SOLD TO	INST	DATE	SALE NO.	LIBER-PAGE
A	LOUIS P. DROLET	D	12-20-88	7-433-A-3C	
B	ALICE CROCKER	D	3-16-79	7-444-A-5	
C	JAME J. SULLIVAN	D	1-19-78	7-430-N-1	1158-55
D	GEORGE L. MILLER	D	5-21-31		
E	BERT DONALDSON	D	5-21-31		
F	COLEMAN MOTOR CO.	D	1-8-85	7-498-A-8C	
G	GAFILL OIL CO	D	1-18-91		288-310

RIGHT-OF-WAY MAP

DRAWN BY: DLZ	CHECKED BY: DLZ		
LAST REVISION DATE: 4/21/23 MJF	ROUTE	PROJ.JOB#	CONTROL SECTION	SHEET NO.
COUNTY: BERRIEN	US-12 BR	11-51	11022 11051 11041	123
FILE NO.: 11-R-2	M-60 BR			

SHEET123.DGN