C.S.11017

PARCEL	GRANTOR	INST	DATE RECORDED	LIBER-PAGE	
C-4	PT. O'WOODS DEVEL. CO.	D	8-26-59	175MR-420	L.A.
5	RALPH SCHULTZ	D	10-1-58	597-536	L.A.
C-6	EDWARD PIONTEK	D	6-8-59	174MR-17	L.A.
C-7	PT. O'WOODS GOLF PROP.	D	8-26-59	175MR-422	L.A.
8	ALBERT J. McCLELLAND	D	2-7-58	590-95	L.A.
9	EMMA COLE KELLY	D	3-12-58	591-16	L.A.
9	ALBERT J. McCLELLAND	Q.C.	3-12-58	591-10	L.A.
10	MICHAEL KRECHIWSKY	D	2-7-58	590-85	L.A.
11	PAUL R. FALKENSTEIN	D	11-18-58	599-460	L.A.
11	ALBERT J. McCLELLAND	Q.C.	7-15-58	594-532	L.A.
12	ROY CLUSTER	D	1-3-58	589-125	L.A.
12	FREAM J.W. ROCKWELL	Q.C.	1-3-58	589-148	L.A.
12A	ROY CLUSTER	D	1-3-58	589-129	L.A.
12A	ARTHUR D. SMETTS	Q.C.	1-3-58	589-152	L.A.
12AE	ROY CLUSTER	E	10-31-57	164MR-281	COV.
12B	ROBERT M. McCAULL	E	10-20-58	170MR-8	COV.
12E	ROY CLUSTER	E	1-3-58	165MR-256	COV.
13	GEORGE MILLER	D	2-7-58	590-97	L.A.
14	THOMAS CRAWFORD	D	1-3-58	589-131	--
15	STEVE MIHALKEWICH	D	2-7-58	590-99	L.A.
15	LOUIS RUTHERFORD	Q.C.	2-7-58	590-83	L.A.
16	ROBERT O. BUNCH	D	1-3-58	589-127	--
17	HERMAN REIMERS, SR.	D	1-3-58	589-121	--
17	WILLIAM E. OTTE	Q.C.	1-3-58	589-150	--
18	FRANK WHEELER	E	7-15-58	168MR-255	COV.
19	DAWSON INGRAHAM	D	10-1-58	597-554	L.A.
19	THOMAS M. HUGHES	Q.C.	10-1-58	597-550	L.A.
19E	DAWSON INGRAHAM	E	10-1-58	169MR-453	COV.
C-19RA	ERNEST WAKE	D	2-19-80	1122-105	--
20	EDWARD F. HAYDEN	D	7-15-58	594-538	L.A.
20E	EDWARD F. HAYDEN	E	7-15-58	168MR-253	COV.
20RA	EDWARD F. HAYDEN	D	8-10-71	903-874	L.A.
21	HAROLD V. SCHAUS	D	10-1-58	597-552	L.A.
21CC	HAROLD V. SCHAUS	E	10-1-58	169MR-446	--
21E	HAROLD V. SCHAUS	E	10-1-58	169MR-448	COV.
C-21RA	HAROLD V. SCHAUS	D	8-31-71	905-580&582	L.A.
22	WALTER R. WEBER	D	10-1-58	597-514	L.A.
BORROW 22	WALTER R. WEBER	D	10-1-58	597-530	--

CURVE DATA

Δ =3°18'05"L
D =0°30'
T =330.23'
L =660.28'
R =11459.19'
E =
PC =1633+00.25
PI =1636+30.48
PT =1639+60.53

EXCESS SALES

PARCEL	SOLD TO	INST	DATE	SALE NO.	
A	DALE E MEYERS	D	10-10-69	7-197-LL-17	LA,COV

STATION EQUATION

Sta. 1639+60.53 BACK=
Sta. 1639+57.05 AHEAD
LINE LENGTHENS 3.48'

STATION RELATION

Sta. 50+00.00 ROSLIN RD.=
Sta. 1652+08.17 I-94

CURVE DATA

Δ =4°31'10"R
D =0°30'
T =452.18'
L =903.89'
R =11459.19'
E =
PC =1606+72.51
PI =1611+24.69
PT =1615+76.40

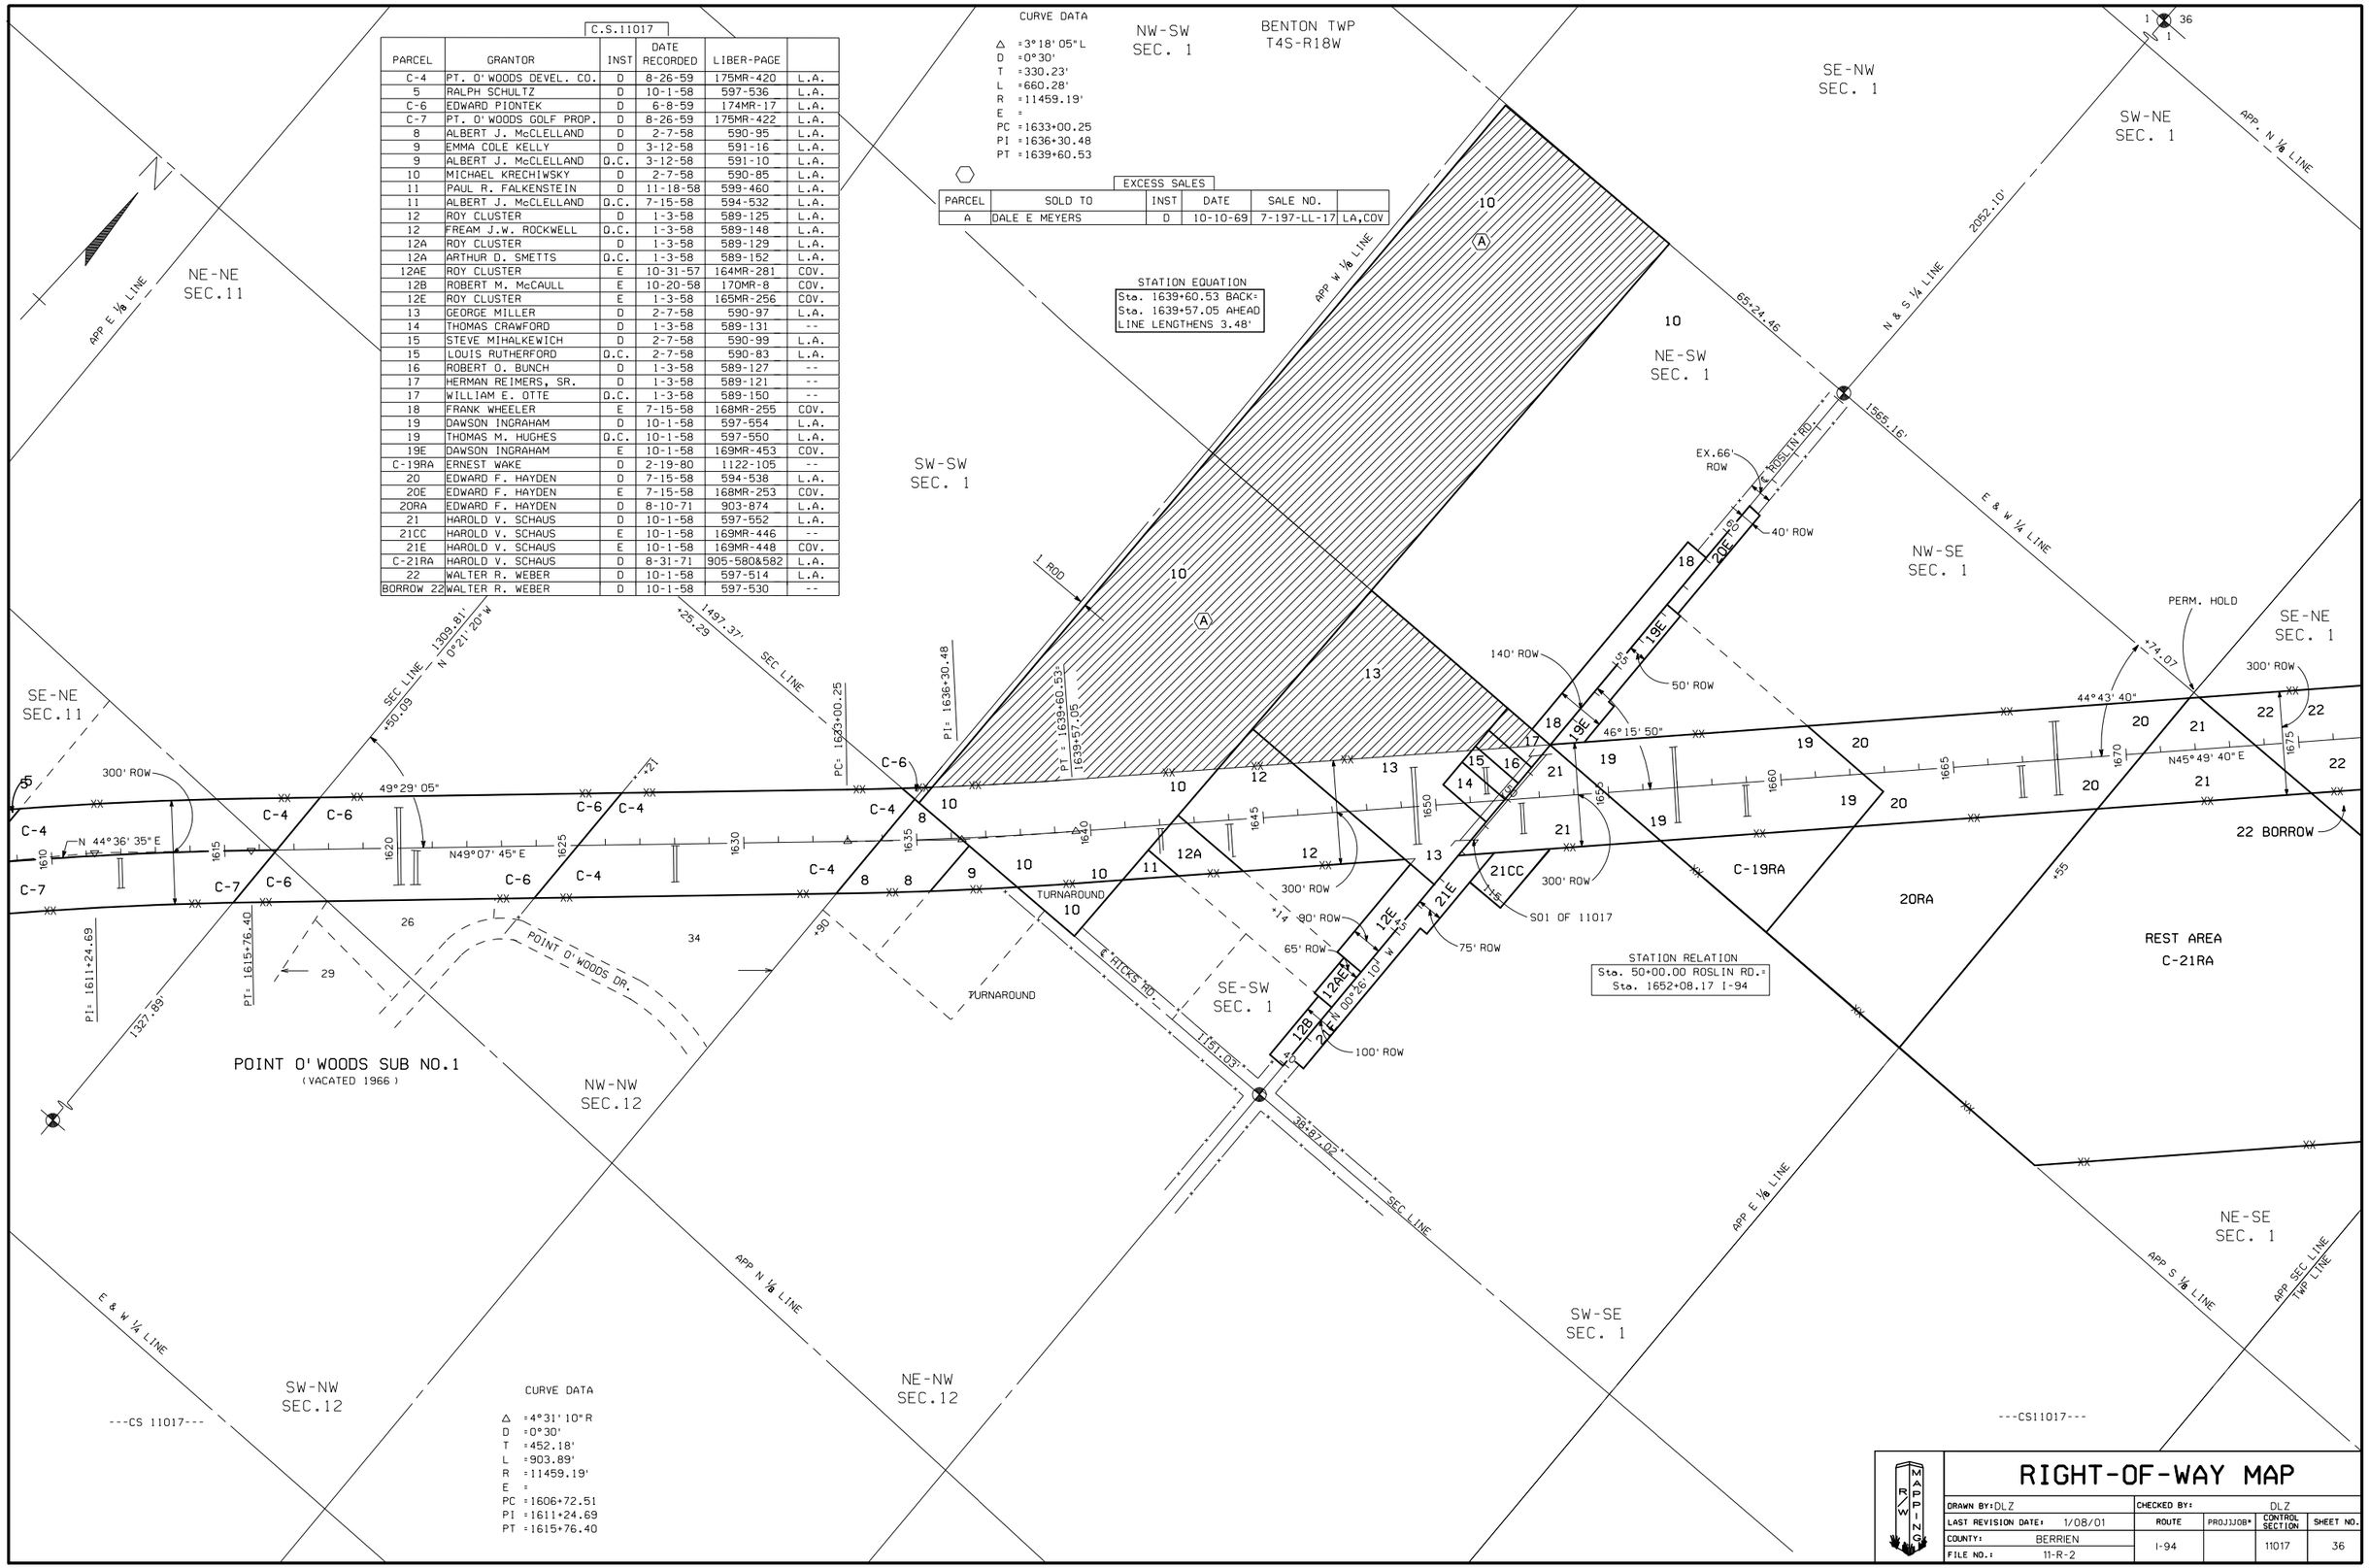

SHEET036.DGN