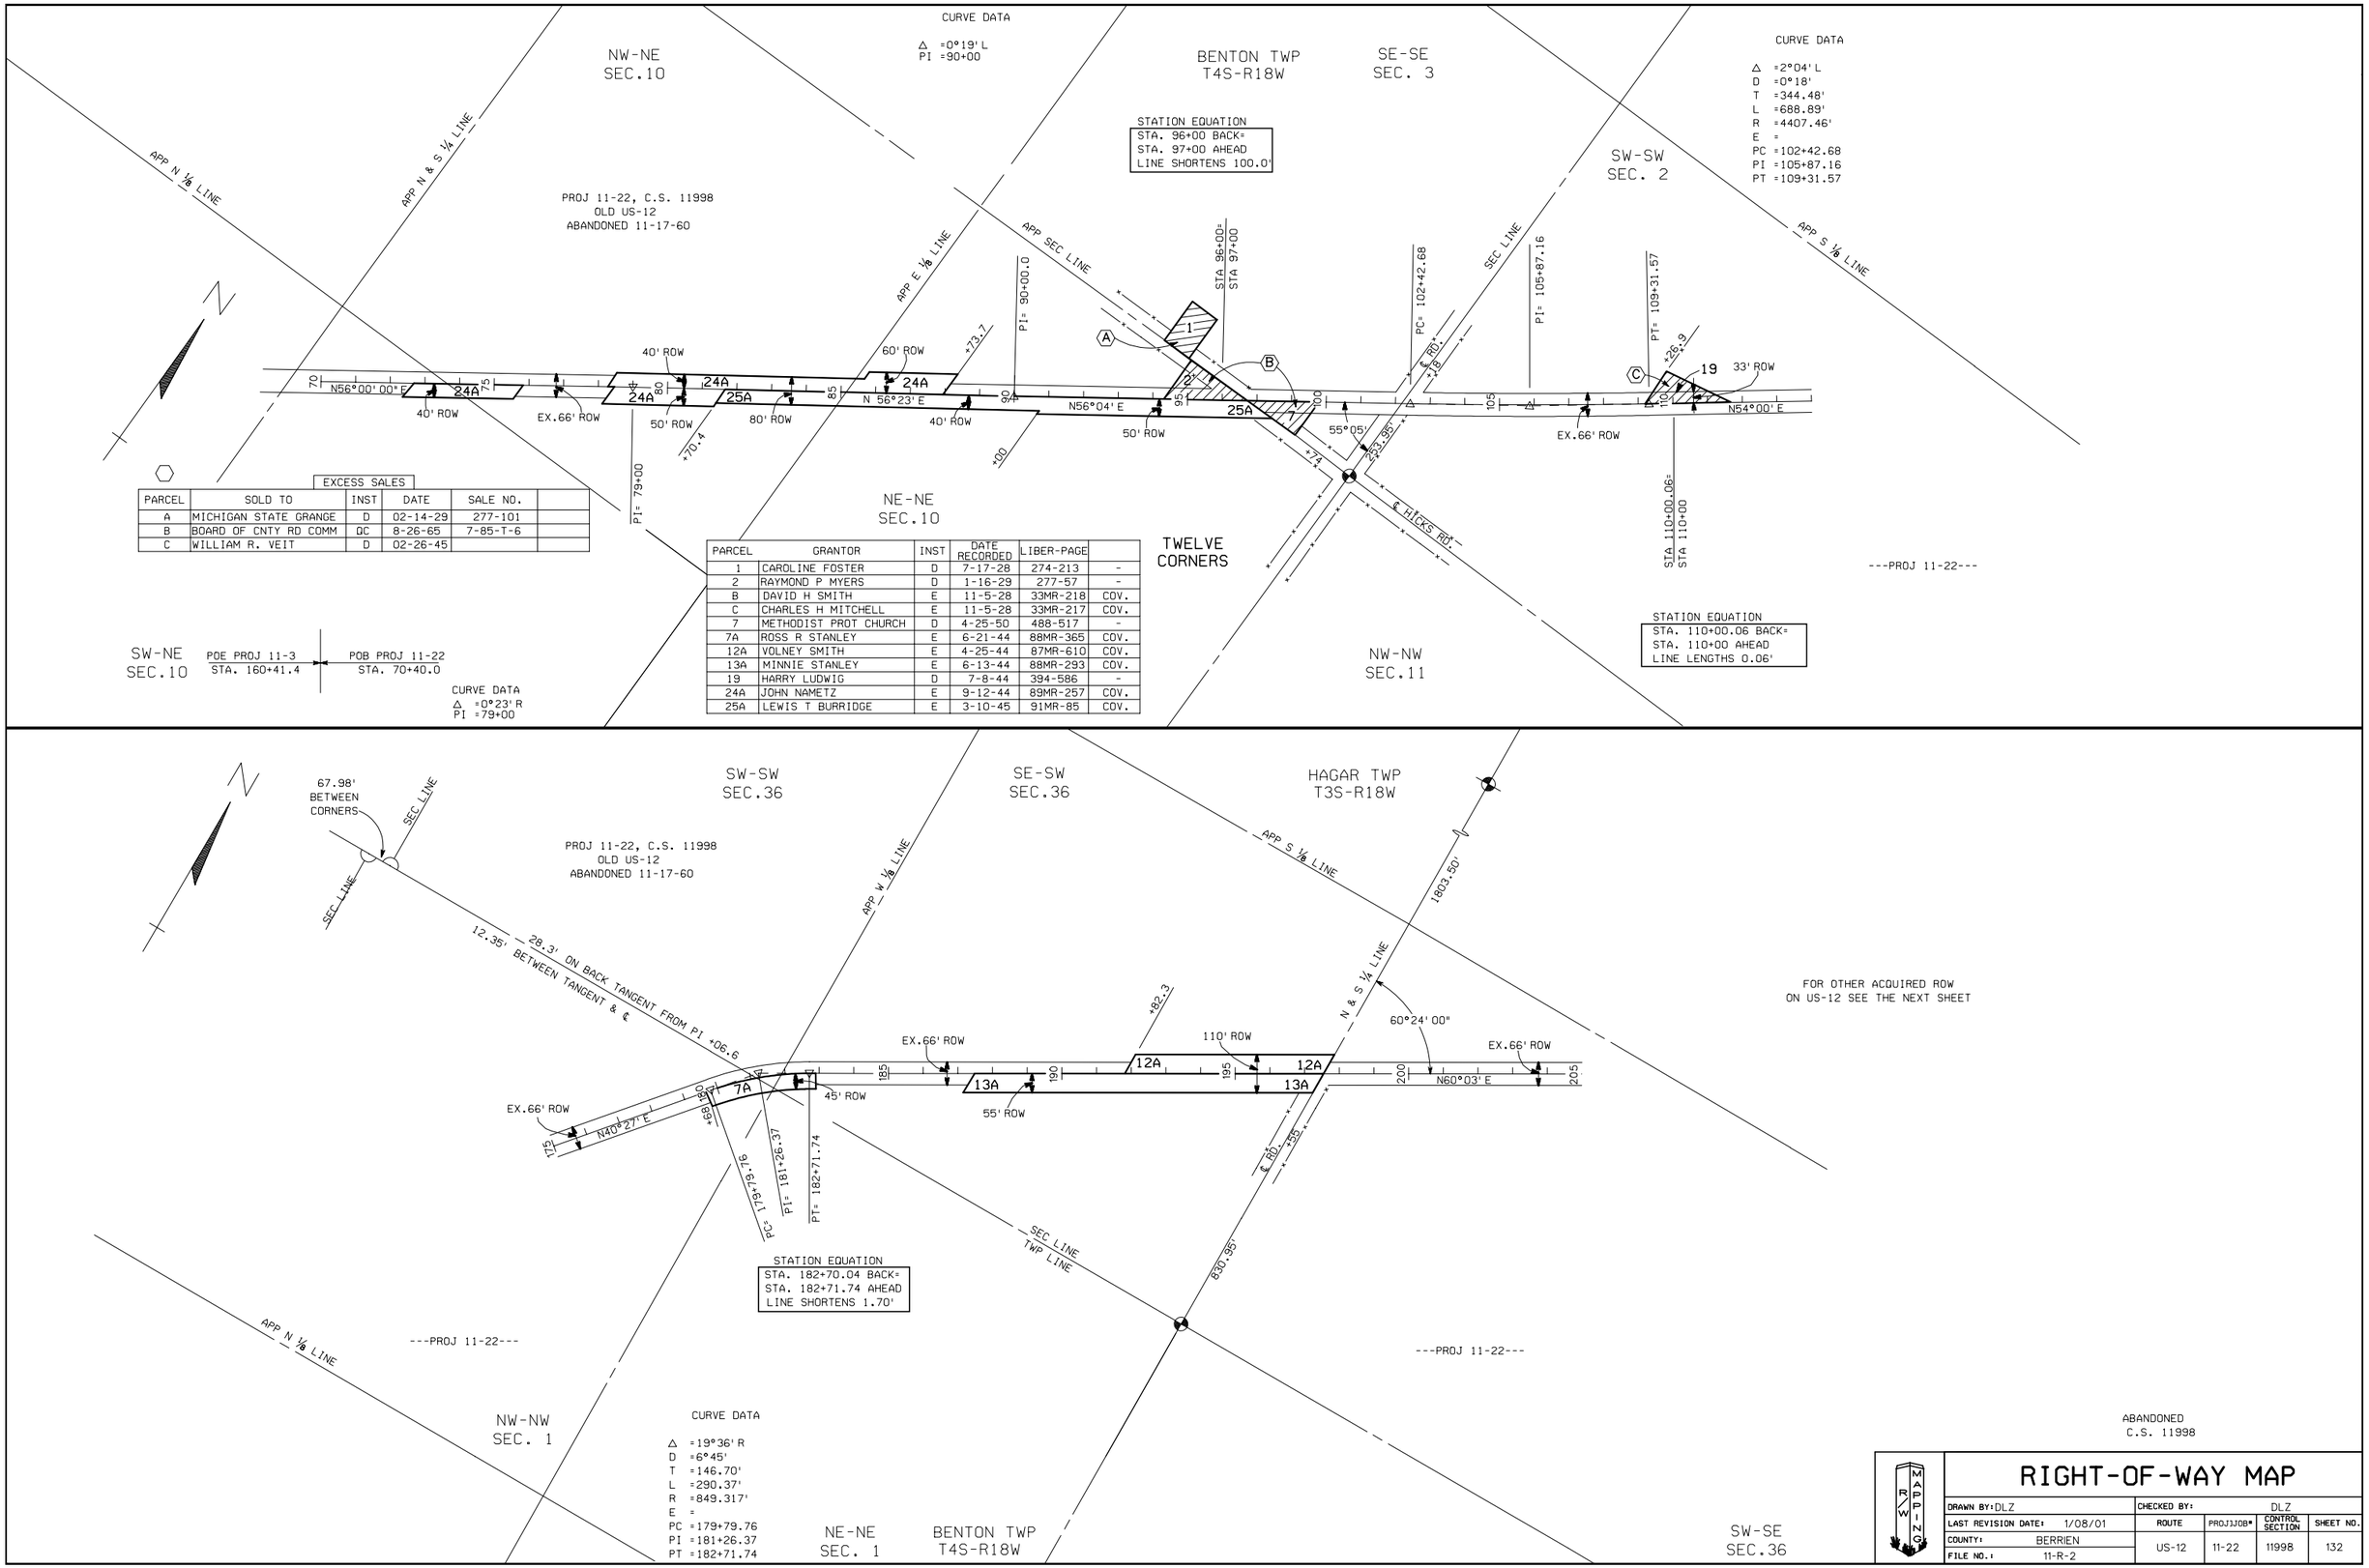

EXCESS SALES

PARCEL	SOLD TO	INST	DATE	SALE NO.	
A	MICHIGAN STATE GRANGE	D	02-14-29	277-101	
B	BOARD OF CNTY RD COMM	QC	8-26-65	7-85-T-6	
C	WILLIAM R. VEIT	D	02-26-45		

PARCEL	GRANTOR	INST	DATE RECORDED	LIBER-PAGE	
1	CAROLINE FOSTER	D	7-17-28	274-213	-
2	RAYMOND P MYERS	D	1-16-29	277-57	-
B	DAVID H SMITH	E	11-5-28	33MR-218	COV.
C	CHARLES H MITCHELL	E	11-5-28	33MR-217	COV.
7	METHODIST PROT CHURCH	D	4-25-50	488-517	-
7A	ROSS R STANLEY	E	6-21-44	88MR-365	COV.
12A	VOLNEY SMITH	E	4-25-44	87MR-610	COV.
13A	MINNIE STANLEY	E	6-13-44	88MR-293	COV.
19	HARRY LUDWIG	D	7-8-44	394-586	-
24A	JOHN NAMETZ	E	9-12-44	89MR-257	COV.
25A	LEWIS T BURRIDGE	E	3-10-45	91MR-85	COV.

RIGHT-OF-WAY MAP

DRAWN BY: DLZ		CHECKED BY: DLZ			
LAST REVISION DATE: 1/08/01		ROUTE	PROJ.JOB*	CONTROL SECTION	SHEET NO.
COUNTY: BERRIEN		US-12	11-22	11998	132
FILE NO.: 11-R-2					