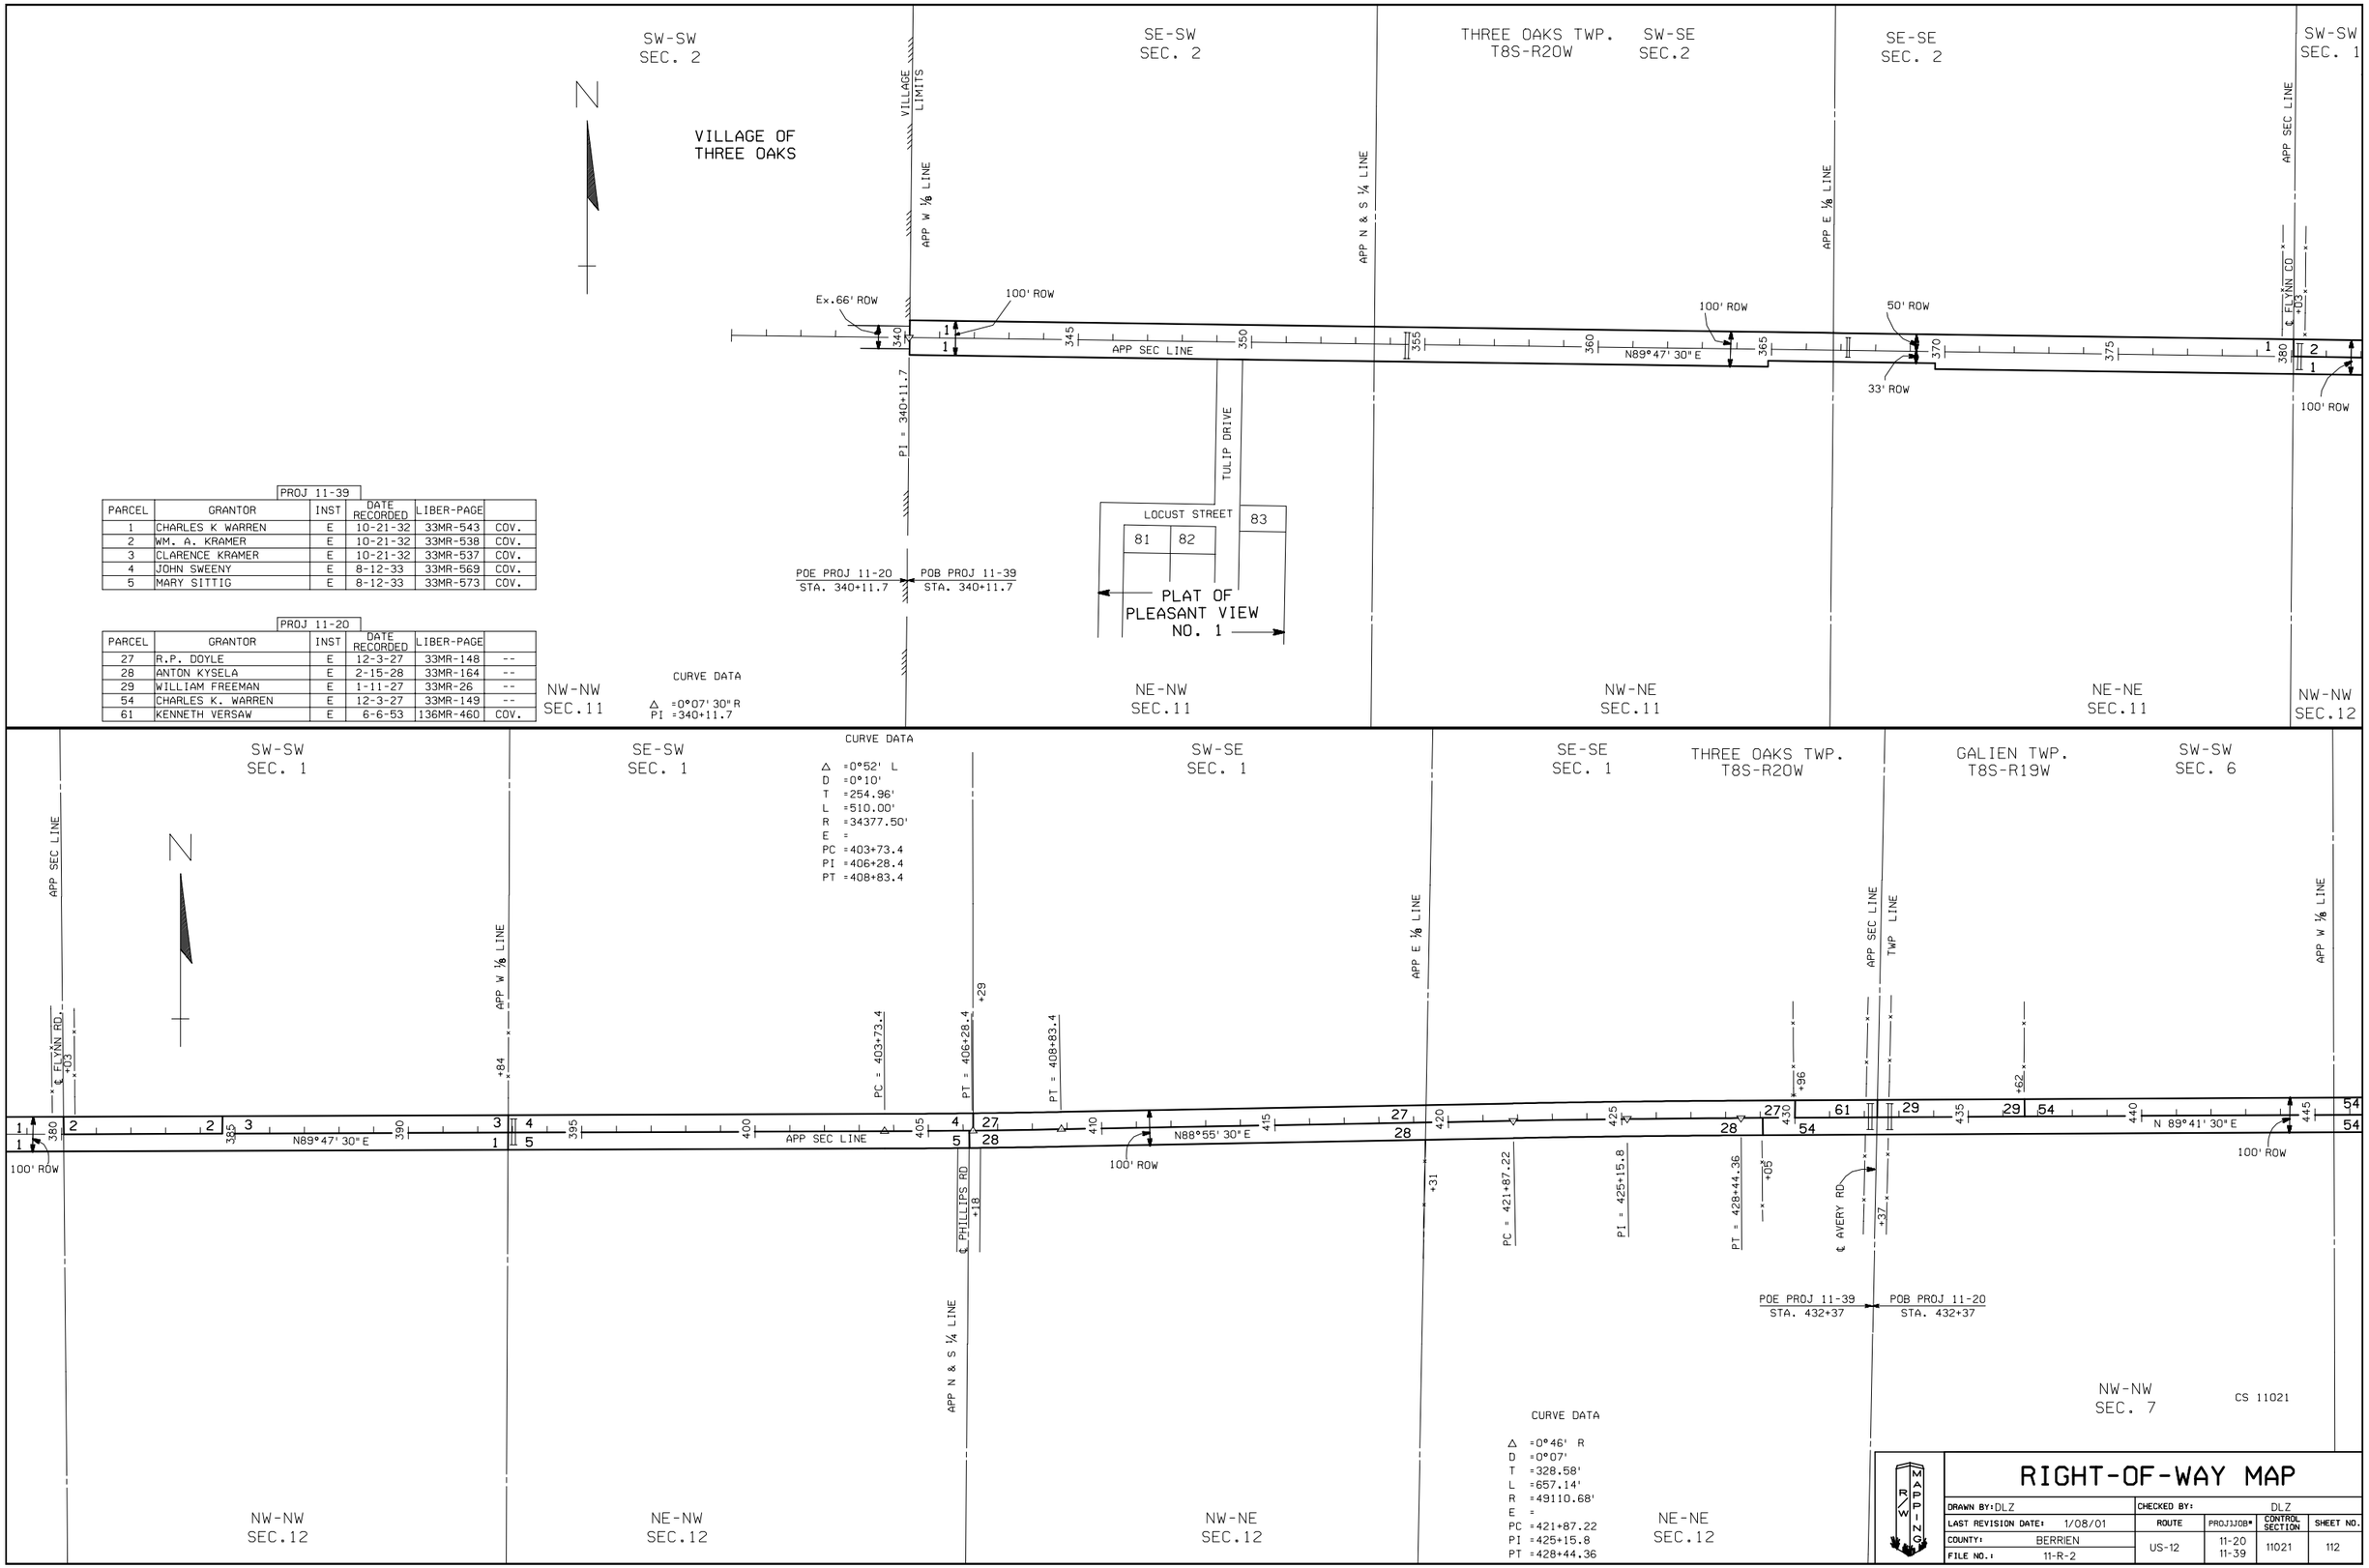

PROJ 11-39

PARCEL	GRANTOR	INST	DATE RECORDED	LIBER-PAGE	
1	CHARLES K WARREN	E	10-21-32	33MR-543	COV.
2	WM. A. KRAMER	E	10-21-32	33MR-538	COV.
3	CLARENCE KRAMER	E	10-21-32	33MR-537	COV.
4	JOHN SWEENY	E	8-12-33	33MR-569	COV.
5	MARY SITTIG	E	8-12-33	33MR-573	COV.

PROJ 11-20

PARCEL	GRANTOR	INST	DATE RECORDED	LIBER-PAGE	
27	R.P. DOYLE	E	12-3-27	33MR-148	--
28	ANTON KYSELA	E	2-15-28	33MR-164	--
29	WILLIAM FREEMAN	E	1-11-27	33MR-26	--
54	CHARLES K. WARREN	E	12-3-27	33MR-149	--
61	KENNETH VERSAW	E	6-6-53	136MR-460	COV.

RIGHT-OF-WAY MAP

DRAWN BY: DLZ		CHECKED BY:	DLZ		
LAST REVISION DATE: 1/08/01		ROUTE	PROJ.JOB#	CONTROL SECTION	SHEET NO.
COUNTY: BERRIEN		US-12	11-20 11-39	11021	112
FILE NO.: 11-R-2					