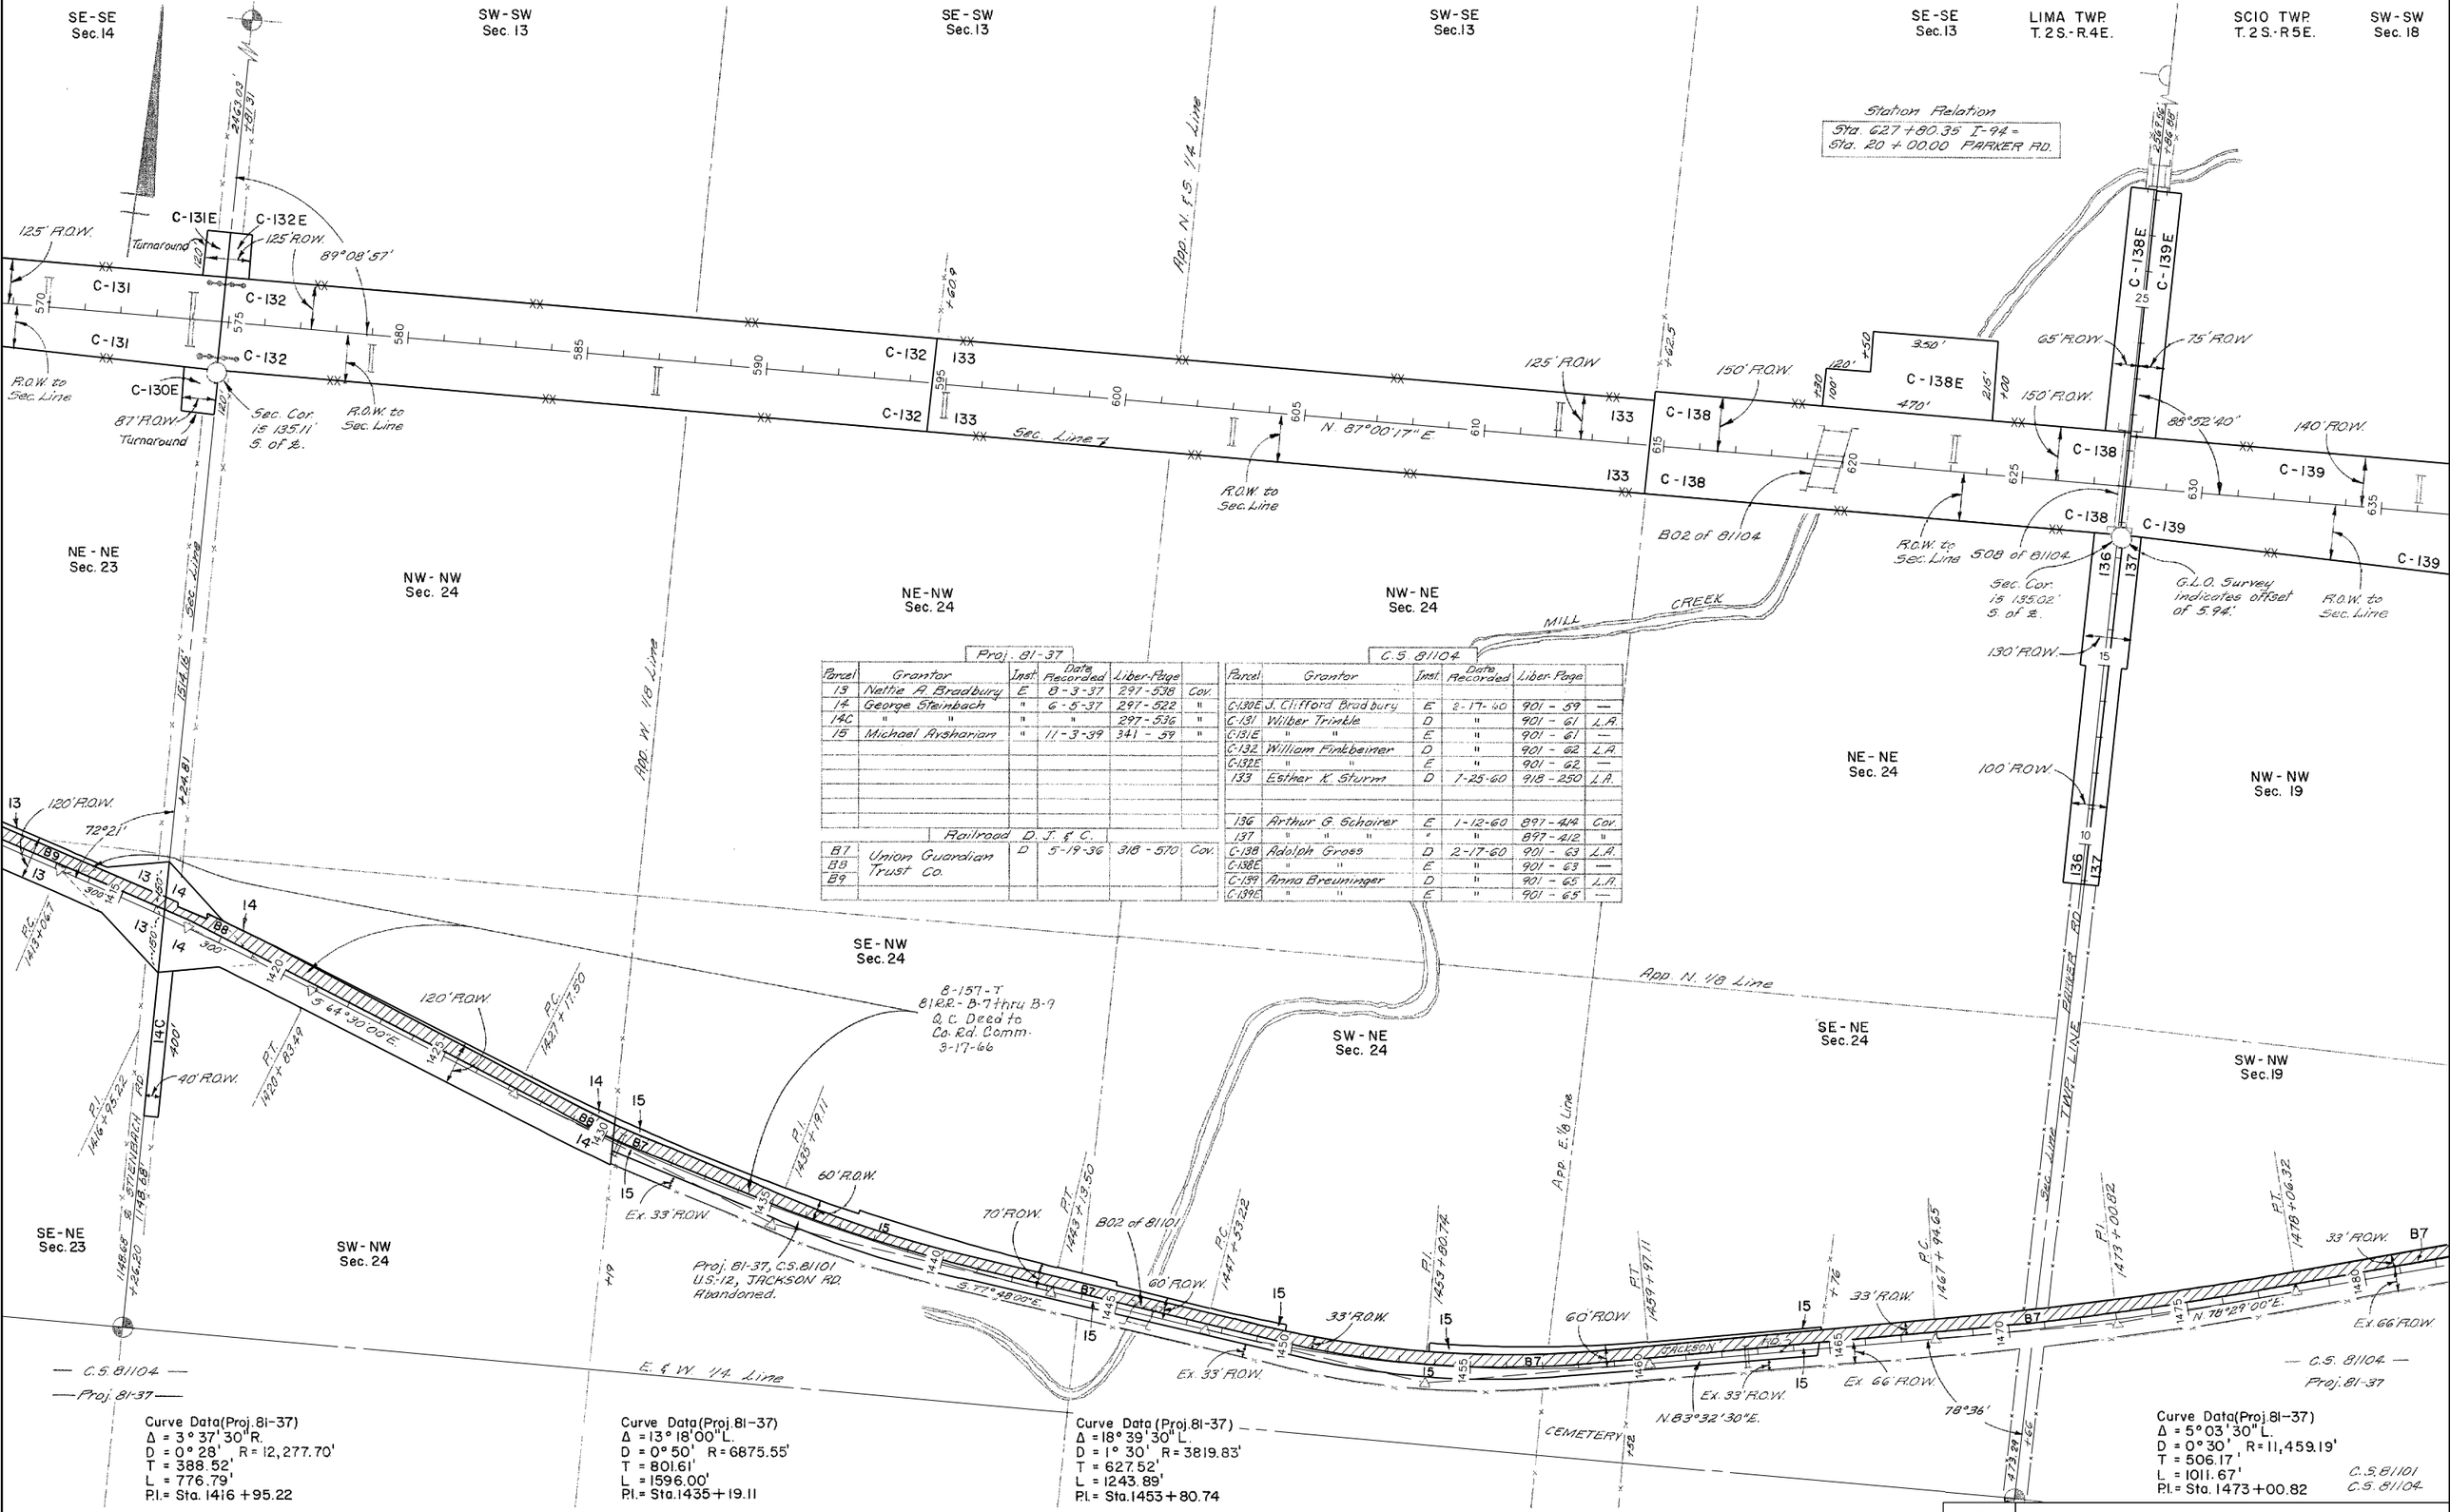

Proj. 81-37

Parcel	Grantor	Inst.	Date Recorded	Liber-Page	
13	Nettie A. Bradbury	E	8-3-37	297-538	Cov.
14	George Steinbach	"	6-5-37	297-522	"
14C	" "	"	"	297-536	"
15	Michael Avsharian	"	11-3-39	341-59	"
	Railroad D. J. & C.				
B7	Union Guardian Trust Co.	D	5-19-36	318-570	Cov.
B8					
B9					

C.S. 81104

Parcel	Grantor	Inst.	Date Recorded	Liber-Page	
C-130E	J. Clifford Bradbury	E	2-17-60	901-59	—
C-131	Wilber Trinkle	D	"	901-61	L.A.
C-131E	" "	E	"	901-61	—
C-132	William Finkbeiner	D	"	901-62	L.A.
C-132E	" "	E	"	901-62	—
133	Esther K. Sturm	D	7-25-60	918-250	L.A.
136	Arthur G. Schairer	E	1-12-60	897-414	Cov.
137	" " "	"	"	897-412	"
C-138	Adolph Gross	D	2-17-60	901-63	L.A.
C-138E	" "	E	"	901-63	—
C-139	Anna Breuninger	D	"	901-65	L.A.
C-139E	" "	E	"	901-65	—

Curve Data (Proj. 81-37)
Δ = 3° 37' 30" R.
D = 0° 28' R = 12,277.70'
T = 388.52'
L = 776.79'
P.I. = Sta. 1416 + 95.22

Curve Data (Proj. 81-37)
Δ = 13° 18' 00" L.
D = 0° 50' R = 6875.55'
T = 801.61'
L = 1596.00'
P.I. = Sta. 1435 + 19.11

Curve Data (Proj. 81-37)
Δ = 18° 39' 30" L.
D = 1° 30' R = 3819.83'
T = 627.52'
L = 1243.89'
P.I. = Sta. 1453 + 80.74

Curve Data (Proj. 81-37)
Δ = 5° 03' 30" L.
D = 0° 30' R = 11,459.19'
T = 506.17'
L = 1011.67'
P.I. = Sta. 1473 + 00.82

RIGHT-OF-WAY MAP

DRAWN BY: WILCOX		CHECKED BY:			
LAST REVISION DATE: APRIL 2005		ROUTE	PROJ. JOB#	CONTROL SECTION	SHEET NO.
COUNTY: WASHTENAW		I-94	81-37	81101 81104	69
FILE NO.: 81-R-1					