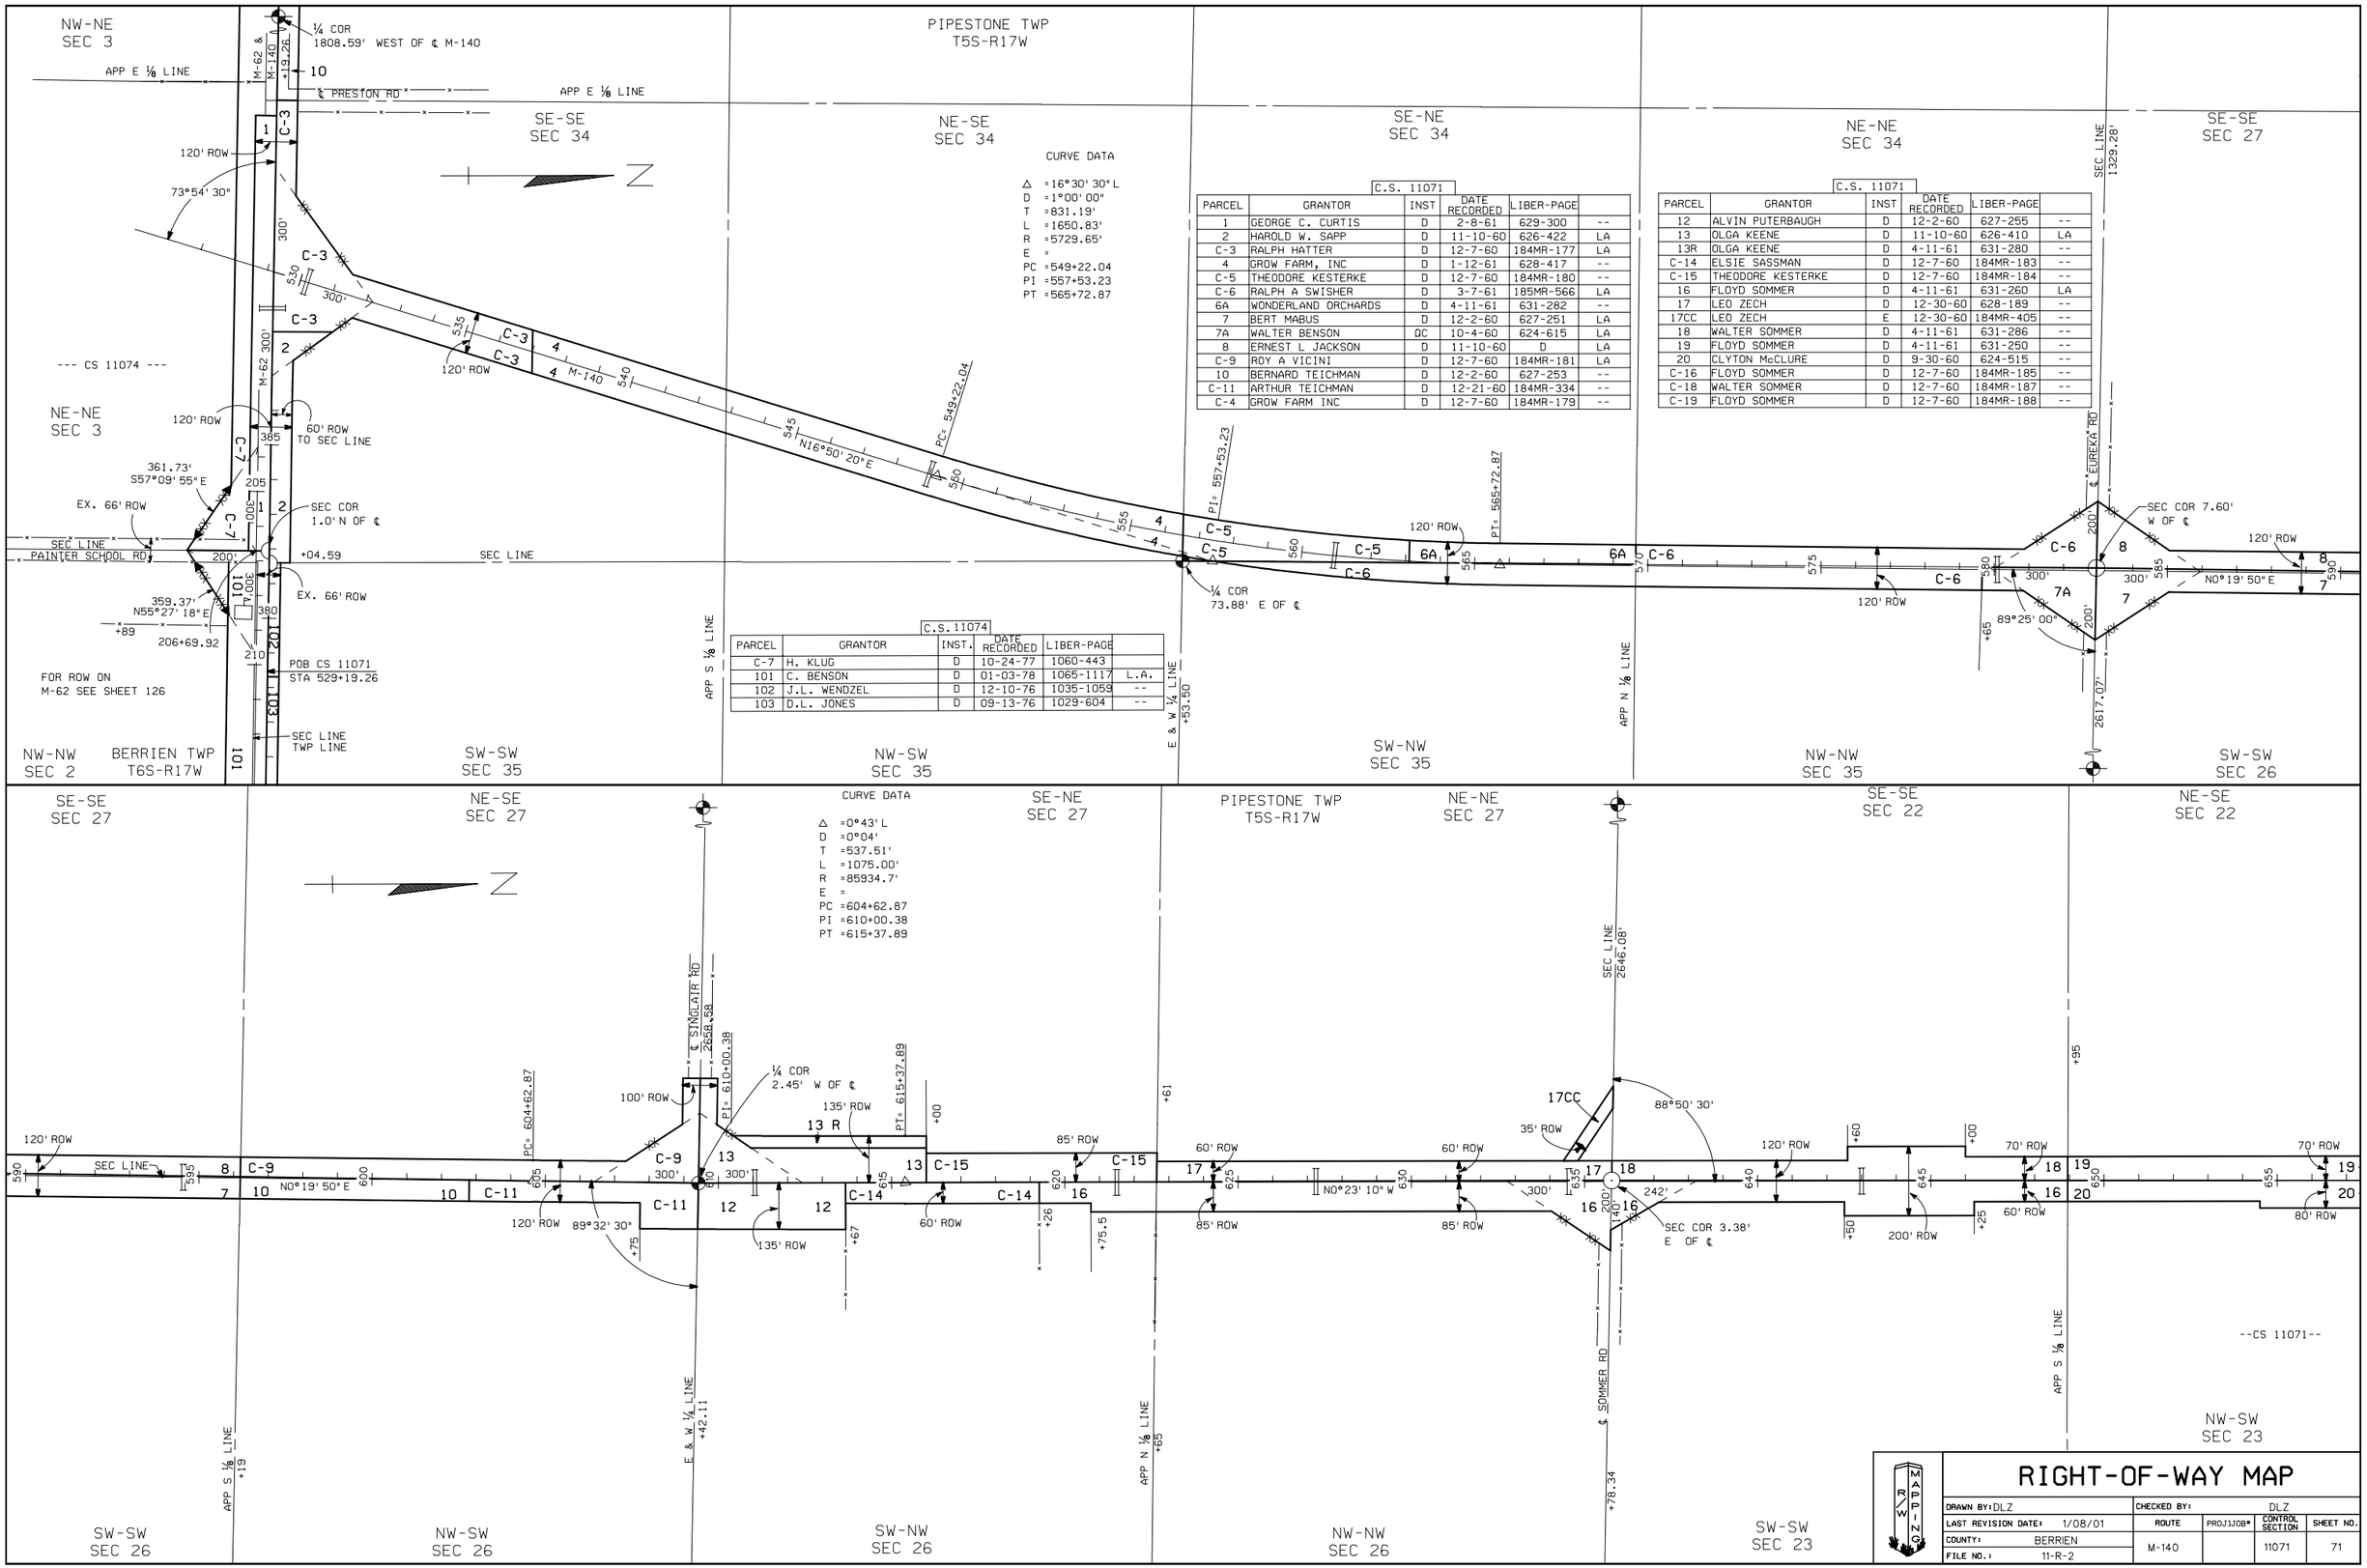

CURVE DATA

Δ =16°30' 30" L
D =1°00' 00"
T =831.19'
L =1650.83'
R =5729.65'
E =
PC =549+22.04
PI =557+53.23
PT =565+72.87

C.S. 11071

PARCEL	GRANTOR	INST	DATE RECORDED	LIBER-PAGE	
1	GEORGE C. CURTIS	D	2-8-61	629-300	--
2	HAROLD W. SAPP	D	11-10-60	626-422	LA
C-3	RALPH HATTER	D	12-7-60	184MR-177	LA
4	GROW FARM, INC	D	1-12-61	628-417	--
C-5	THEODORE KESTERKE	D	12-7-60	184MR-180	--
C-6	RALPH A SWISHER	D	3-7-61	185MR-566	LA
6A	WONDERLAND ORCHARDS	D	4-11-61	631-282	--
7	BERT MABUS	D	12-2-60	627-251	LA
7A	WALTER BENSON	QC	10-4-60	624-615	LA
8	ERNEST L JACKSON	D	11-10-60	D	LA
C-9	ROY A VICINI	D	12-7-60	184MR-181	LA
10	BERNARD TEICHMAN	D	12-2-60	627-253	--
C-11	ARTHUR TEICHMAN	D	12-21-60	184MR-334	--
C-4	GROW FARM INC	D	12-7-60	184MR-179	--

C.S. 11071

PARCEL	GRANTOR	INST	DATE RECORDED	LIBER-PAGE	
12	ALVIN PUTERBAUGH	D	12-2-60	627-255	--
13	OLGA KEENE	D	11-10-60	626-410	LA
13R	OLGA KEENE	D	4-11-61	631-280	--
C-14	ELSIE SASSMAN	D	12-7-60	184MR-183	--
C-15	THEODORE KESTERKE	D	12-7-60	184MR-184	--
16	FLOYD SOMMER	D	4-11-61	631-260	LA
17	LEO ZECH	D	12-30-60	628-189	--
17CC	LEO ZECH	E	12-30-60	184MR-405	--
18	WALTER SOMMER	D	4-11-61	631-286	--
19	FLOYD SOMMER	D	4-11-61	631-250	--
20	CLYTON McCLURE	D	9-30-60	624-515	--
C-16	FLOYD SOMMER	D	12-7-60	184MR-185	--
C-18	WALTER SOMMER	D	12-7-60	184MR-187	--
C-19	FLOYD SOMMER	D	12-7-60	184MR-188	--

C.S. 11074

PARCEL	GRANTOR	INST.	DATE RECORDED	LIBER-PAGE	
C-7	H. KLUG	D	10-24-77	1060-443	
101	C. BENSON	D	01-03-78	1065-1117	L.A.
102	J.L. WENDZEL	D	12-10-76	1035-1059	--
103	D.L. JONES	D	09-13-76	1029-604	--

CURVE DATA

Δ =0°43' L
D =0°04'
T =537.51'
L =1075.00'
R =85934.7'
E =
PC =604+62.87
PI =610+00.38
PT =615+37.89

RIGHT-OF-WAY MAP

DRAWN BY: DLZ		CHECKED BY:	DLZ		
LAST REVISION DATE: 1/08/01		ROUTE	PROJ/JOB#	CONTROL SECTION	SHEET NO.
COUNTY: BERRIEN		M-140		11071	71
FILE NO.: 11-R-2					