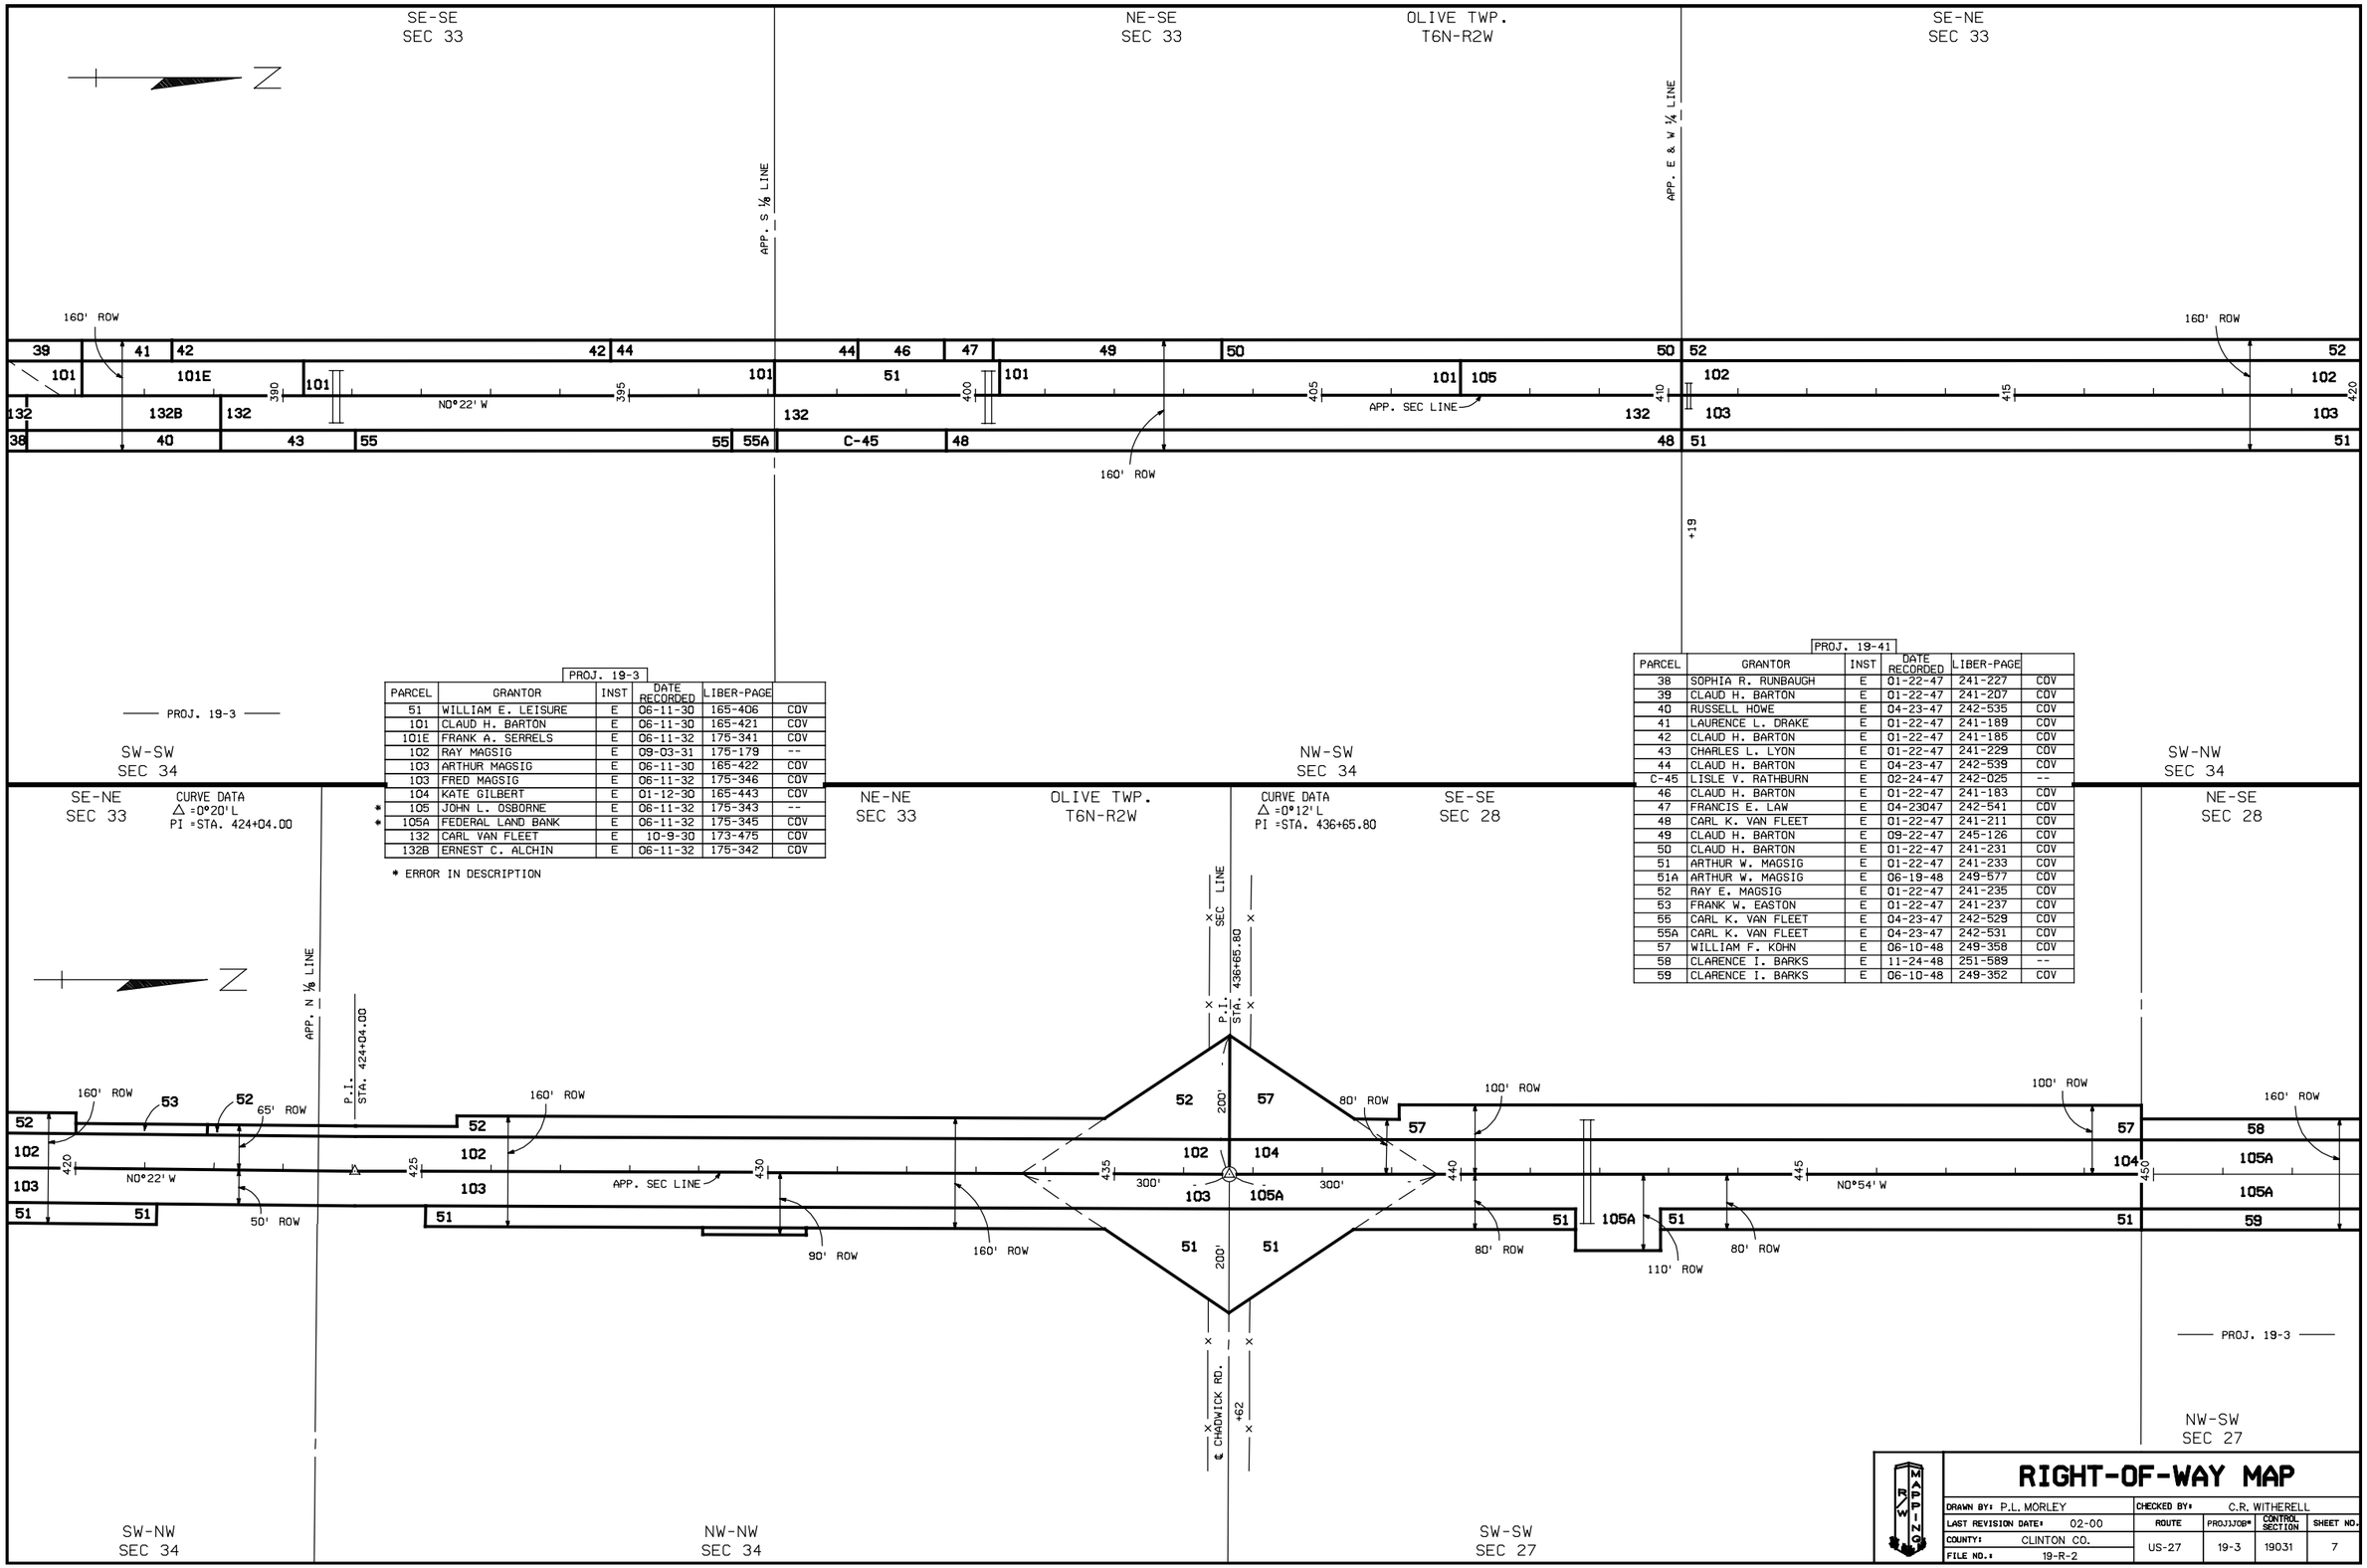

PROJ. 19-3

PARCEL	GRANTOR	INST	DATE RECORDED	LIBER-PAGE	
51	WILLIAM E. LEISURE	E	06-11-30	165-406	COV
101	CLAUD H. BARTON	E	06-11-30	165-421	COV
101E	FRANK A. SERRELS	E	06-11-32	175-341	COV
102	RAY MAGSIG	E	09-03-31	175-179	--
103	ARTHUR MAGSIG	E	06-11-30	165-422	COV
103	FRED MAGSIG	E	06-11-32	175-346	COV
104	KATE GILBERT	E	01-12-30	165-443	COV
* 105	JOHN L. OSBORNE	E	06-11-32	175-343	--
* 105A	FEDERAL LAND BANK	E	06-11-32	175-345	COV
132	CARL VAN FLEET	E	10-9-30	173-475	COV
132B	ERNEST C. ALCHIN	E	06-11-32	175-342	COV

* ERROR IN DESCRIPTION

PROJ. 19-41

PARCEL	GRANTOR	INST	DATE RECORDED	LIBER-PAGE	
38	SOPHIA R. RUNBAUGH	E	01-22-47	241-227	COV
39	CLAUD H. BARTON	E	01-22-47	241-207	COV
40	RUSSELL HOWE	E	04-23-47	242-535	COV
41	LAURENCE L. DRAKE	E	01-22-47	241-189	COV
42	CLAUD H. BARTON	E	01-22-47	241-185	COV
43	CHARLES L. LYON	E	01-22-47	241-229	COV
44	CLAUD H. BARTON	E	04-23-47	242-539	COV
C-45	LISLE V. RATHBURN	E	02-24-47	242-025	--
46	CLAUD H. BARTON	E	01-22-47	241-183	COV
47	FRANCIS E. LAW	E	04-23047	242-541	COV
48	CARL K. VAN FLEET	E	01-22-47	241-211	COV
49	CLAUD H. BARTON	E	09-22-47	245-126	COV
50	CLAUD H. BARTON	E	01-22-47	241-231	COV
51	ARTHUR W. MAGSIG	E	01-22-47	241-233	COV
51A	ARTHUR W. MAGSIG	E	06-19-48	249-577	COV
52	RAY E. MAGSIG	E	01-22-47	241-235	COV
53	FRANK W. EASTON	E	01-22-47	241-237	COV
55	CARL K. VAN FLEET	E	04-23-47	242-529	COV
55A	CARL K. VAN FLEET	E	04-23-47	242-531	COV
57	WILLIAM F. KOHN	E	06-10-48	249-358	COV
58	CLARENCE I. BARKS	E	11-24-48	251-589	--
59	CLARENCE I. BARKS	E	06-10-48	249-352	COV

RIGHT-OF-WAY MAP

DRAWN BY: P.L. MORLEY		CHECKED BY: C.R. WITHERELL			
LAST REVISION DATE: 02-00		ROUTE	PROJJJOB#	CONTROL SECTION	SHEET NO.
COUNTY: CLINTON CO.		US-27	19-3	19031	7
FILE NO.: 19-R-2					