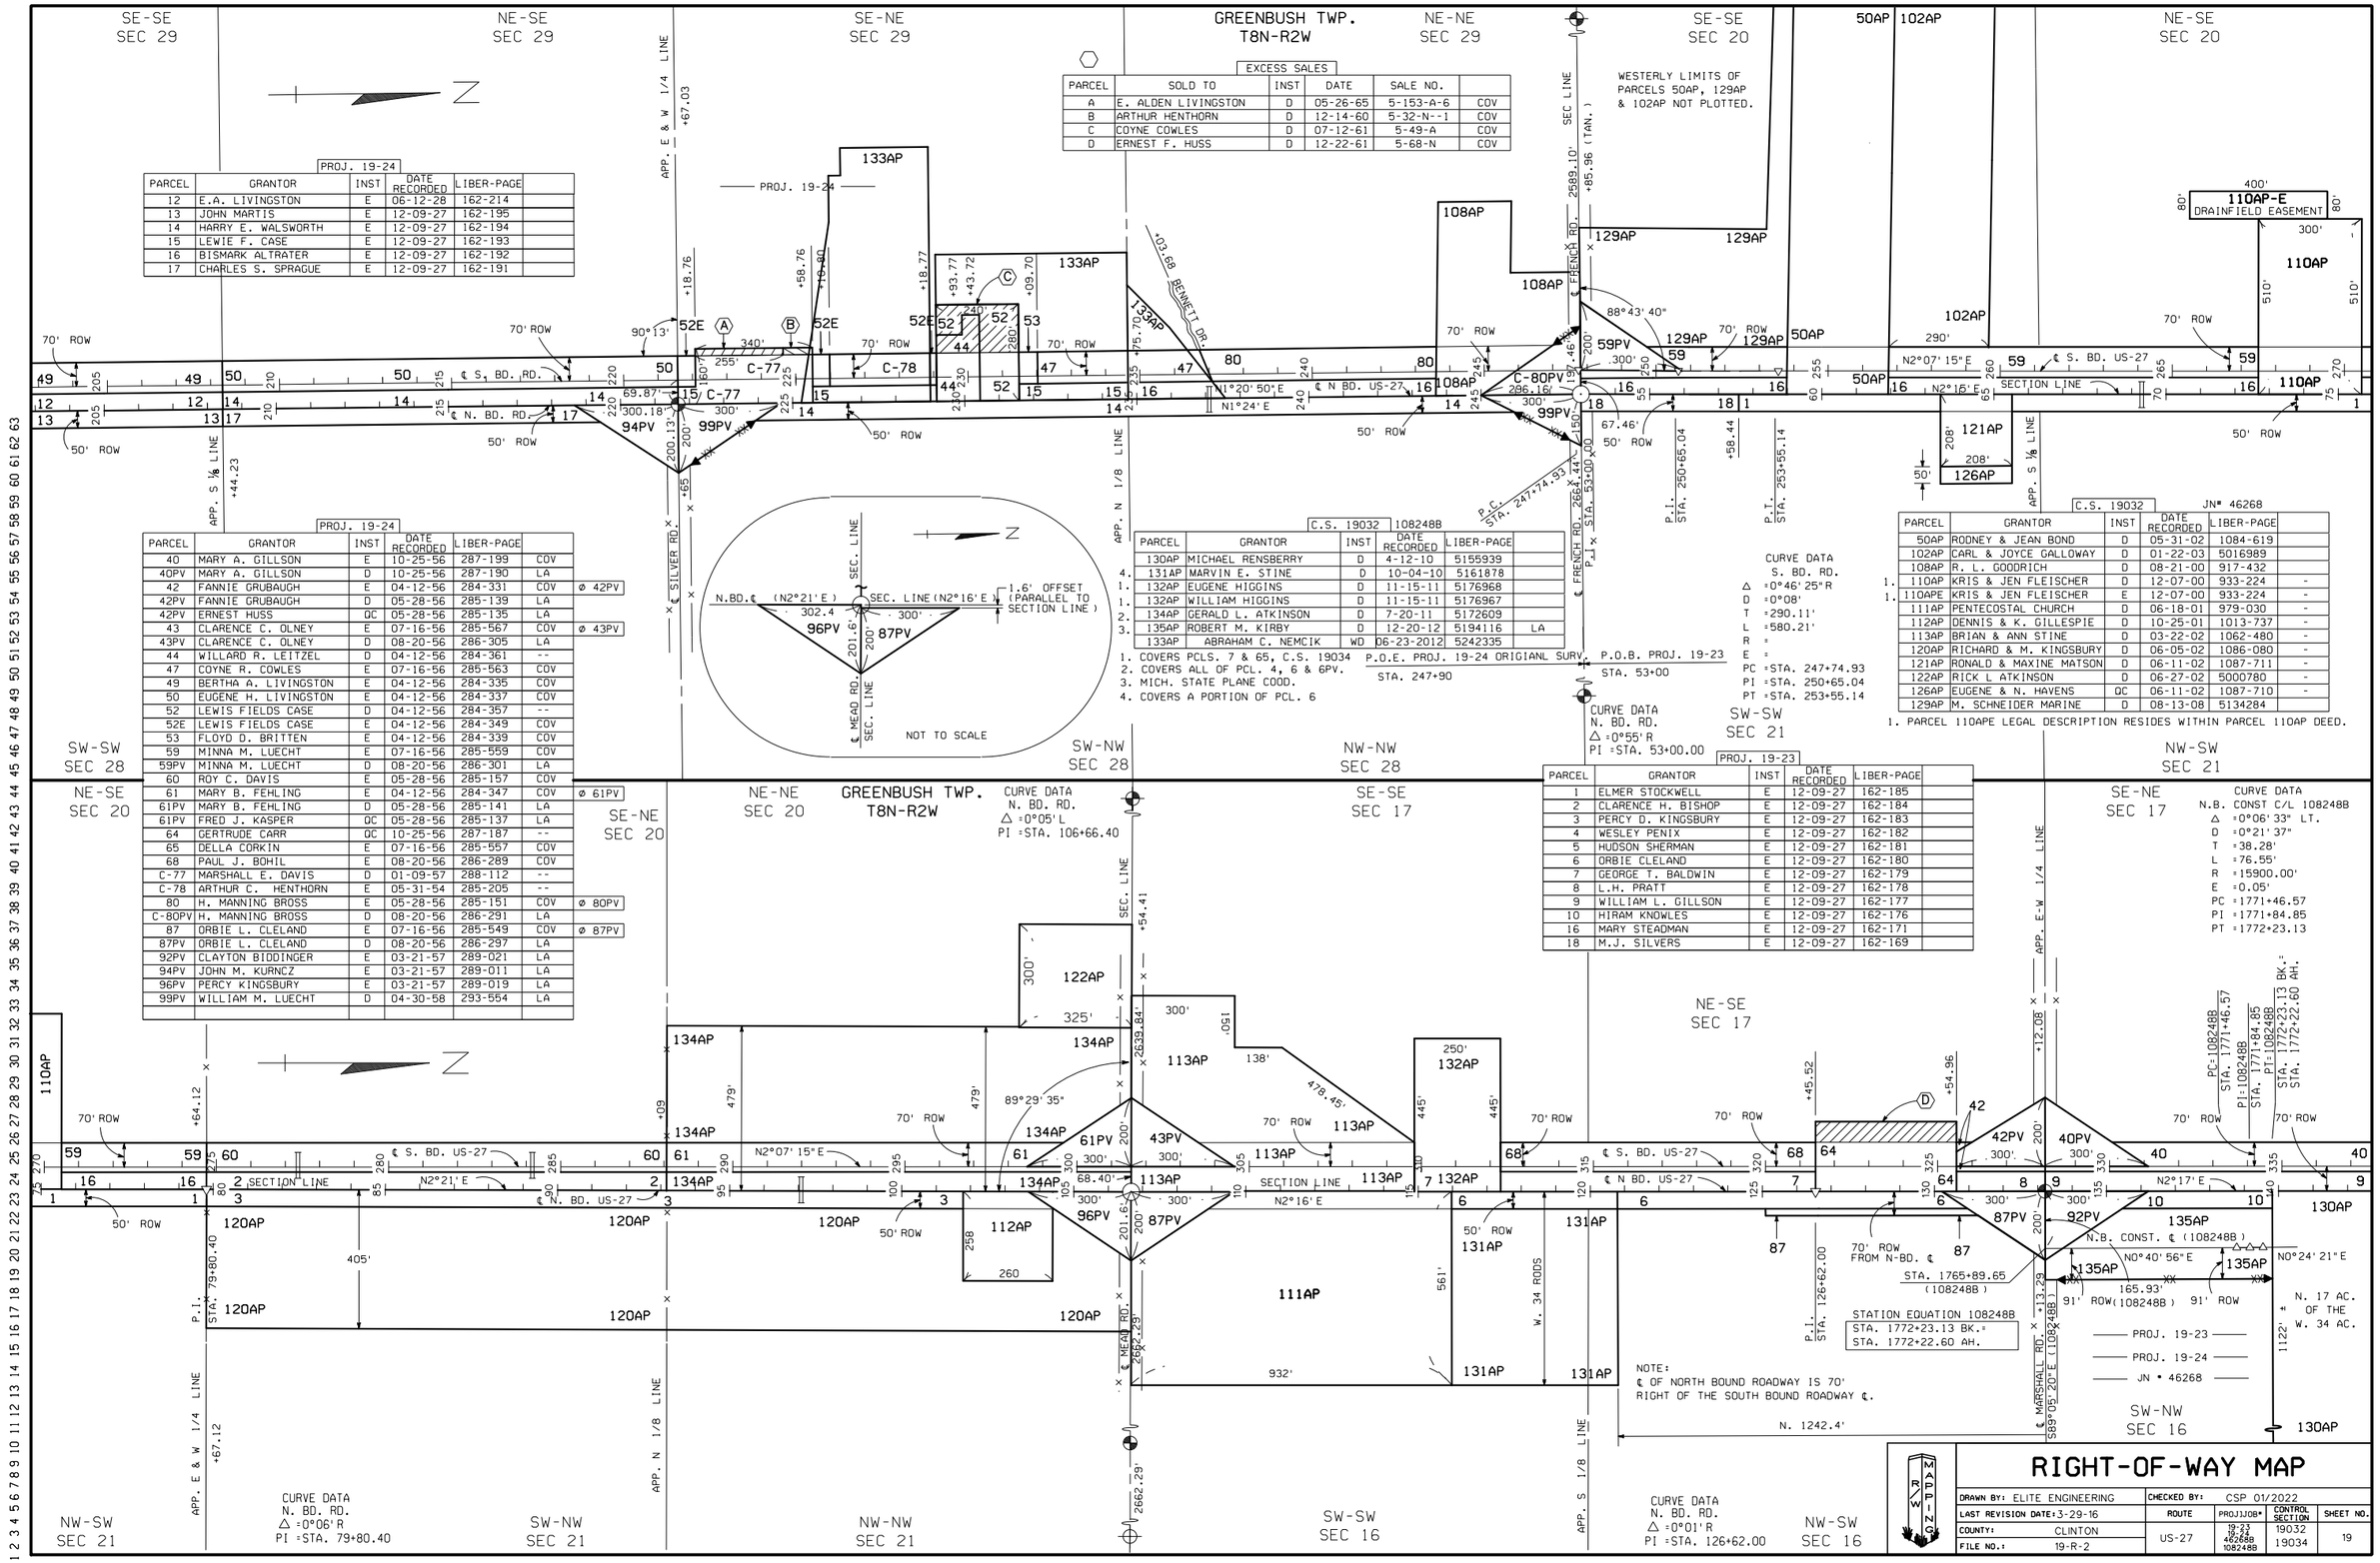

EXCESS SALES

PARCEL	SOLD TO	INST	DATE	SALE NO.	
A	E. ALDEN LIVINGSTON	D	05-26-65	5-153-A-6	COV
B	ARTHUR HENTHORN	D	12-14-60	5-32-N--1	COV
C	COYNE COWLES	D	07-12-61	5-49-A	COV
D	ERNEST F. HUSS	D	12-22-61	5-68-N	COV

PROJ. 19-24

PARCEL	GRANTOR	INST	DATE RECORDED	LIBER-PAGE	
12	E.A. LIVINGSTON	E	06-12-28	162-214	
13	JOHN MARTIS	E	12-09-27	162-195	
14	HARRY E. WALSWORTH	E	12-09-27	162-194	
15	LEWIE F. CASE	E	12-09-27	162-193	
16	BISMARK ALTRATER	E	12-09-27	162-192	
17	CHARLES S. SPRAGUE	E	12-09-27	162-191	

PROJ. 19-24

PARCEL	GRANTOR	INST	DATE RECORDED	LIBER-PAGE		
40	MARY A. GILLSON	E	10-25-56	287-199	COV	
40PV	MARY A. GILLSON	D	10-25-56	287-190	LA	
42	FANNIE GRUBAUGH	E	04-12-56	284-331	COV	⌀ 42PV
42PV	FANNIE GRUBAUGH	D	05-28-56	285-139	LA	
42PV	ERNEST HUSS	QC	05-28-56	285-135	LA	
43	CLARENCE C. OLNEY	E	07-16-56	285-567	COV	⌀ 43PV
43PV	CLARENCE C. OLNEY	D	08-20-56	286-305	LA	
44	WILLARD R. LEITZEL	D	04-12-56	284-361	--	
47	COYNE R. COWLES	E	07-16-56	285-563	COV	
49	BERTHA A. LIVINGSTON	E	04-12-56	284-335	COV	
50	EUGENE H. LIVINGSTON	E	04-12-56	284-337	COV	
52	LEWIS FIELDS CASE	D	04-12-56	284-357	--	
52E	LEWIS FIELDS CASE	E	04-12-56	284-349	COV	
53	FLOYD D. BRITTEN	E	04-12-56	284-339	COV	
59	MINNA M. LUECHT	E	07-16-56	285-559	COV	
59PV	MINNA M. LUECHT	D	08-20-56	286-301	LA	
60	ROY C. DAVIS	E	05-28-56	285-157	COV	
61	MARY B. FEHLING	E	04-12-56	284-347	COV	⌀ 61PV
61PV	MARY B. FEHLING	D	05-28-56	285-141	LA	
61PV	FRED J. KASPER	QC	05-28-56	285-137	LA	
64	GERTRUDE CARR	QC	10-25-56	287-187	--	
65	DELLA CORKIN	E	07-16-56	285-557	COV	
68	PAUL J. BOHIL	E	08-20-56	286-289	COV	
C-77	MARSHALL E. DAVIS	D	01-09-57	288-112	--	
C-78	ARTHUR C. HENTHORN	E	05-31-54	285-205	--	
80	H. MANNING BROSS	E	05-28-56	285-151	COV	⌀ 80PV
C-80PV	H. MANNING BROSS	D	08-20-56	286-291	LA	
87	ORBIE L. CLELAND	E	07-16-56	285-549	COV	⌀ 87PV
87PV	ORBIE L. CLELAND	D	08-20-56	286-297	LA	
92PV	CLAYTON BIDDINGER	E	03-21-57	289-021	LA	
94PV	JOHN M. KURNCZ	E	03-21-57	289-011	LA	
96PV	PERCY KINGSBURY	E	03-21-57	289-019	LA	
99PV	WILLIAM M. LUECHT	D	04-30-58	293-554	LA	

C.S. 19032 108248B

PARCEL	GRANTOR	INST	DATE RECORDED	LIBER-PAGE	
130AP	MICHAEL RENSBERRY	D	4-12-10	5155939	
4. 131AP	MARVIN E. STINE	D	10-04-10	5161878	
1. 132AP	EUGENE HIGGINS	D	11-15-11	5176968	
1. 132AP	WILLIAM HIGGINS	D	11-15-11	5176967	
2. 134AP	GERALD L. ATKINSON	D	7-20-11	5172609	
3. 135AP	ROBERT M. KIRBY	D	12-20-12	5194116	LA
133AP	ABRAHAM C. NEMCIK	WD	06-23-2012	5242335	

1. COVERS PCLS. 7 & 65, C.S. 19034
2. COVERS ALL OF PCL. 4, 6 & 6PV.
3. MICH. STATE PLANE COOD.
4. COVERS A PORTION OF PCL. 6

C.S. 19032 JN# 46268

PARCEL	GRANTOR	INST	DATE RECORDED	LIBER-PAGE	
50AP	RODNEY & JEAN BOND	D	05-31-02	1084-619	
102AP	CARL & JOYCE GALLOWAY	D	01-22-03	5016989	
108AP	R. L. GOODRICH	D	08-21-00	917-432	
110AP	KRIS & JEN FLEISCHER	D	12-07-00	933-224	-
1. 110APE	KRIS & JEN FLEISCHER	E	12-07-00	933-224	-
111AP	PENTECOSTAL CHURCH	D	06-18-01	979-030	-
112AP	DENNIS & K. GILLESPIE	D	10-25-01	1013-737	-
113AP	BRIAN & ANN STINE	D	03-22-02	1062-480	-
120AP	RICHARD & M. KINGSBURY	D	06-05-02	1086-080	-
121AP	RONALD & MAXINE MATSON	D	06-11-02	1087-711	-
122AP	RICK L ATKINSON	D	06-27-02	5000780	-
126AP	EUGENE & N. HAVENS	QC	06-11-02	1087-710	-
129AP	M. SCHNEIDER MARINE	D	08-13-08	5134284	

1. PARCEL 110APE LEGAL DESCRIPTION RESIDES WITHIN PARCEL 110AP DEED.

PROJ. 19-23

PARCEL	GRANTOR	INST	DATE RECORDED	LIBER-PAGE	
1	ELMER STOCKWELL	E	12-09-27	162-185	
2	CLARENCE H. BISHOP	E	12-09-27	162-184	
3	PERCY D. KINGSBURY	E	12-09-27	162-183	
4	WESLEY PENIX	E	12-09-27	162-182	
5	HUDSON SHERMAN	E	12-09-27	162-181	
6	ORBIE CLELAND	E	12-09-27	162-180	
7	GEORGE T. BALDWIN	E	12-09-27	162-179	
8	L.H. PRATT	E	12-09-27	162-178	
9	WILLIAM L. GILLSON	E	12-09-27	162-177	
10	HIRAM KNOWLES	E	12-09-27	162-176	
16	MARY STEADMAN	E	12-09-27	162-171	
18	M.J. SILVERS	E	12-09-27	162-169	