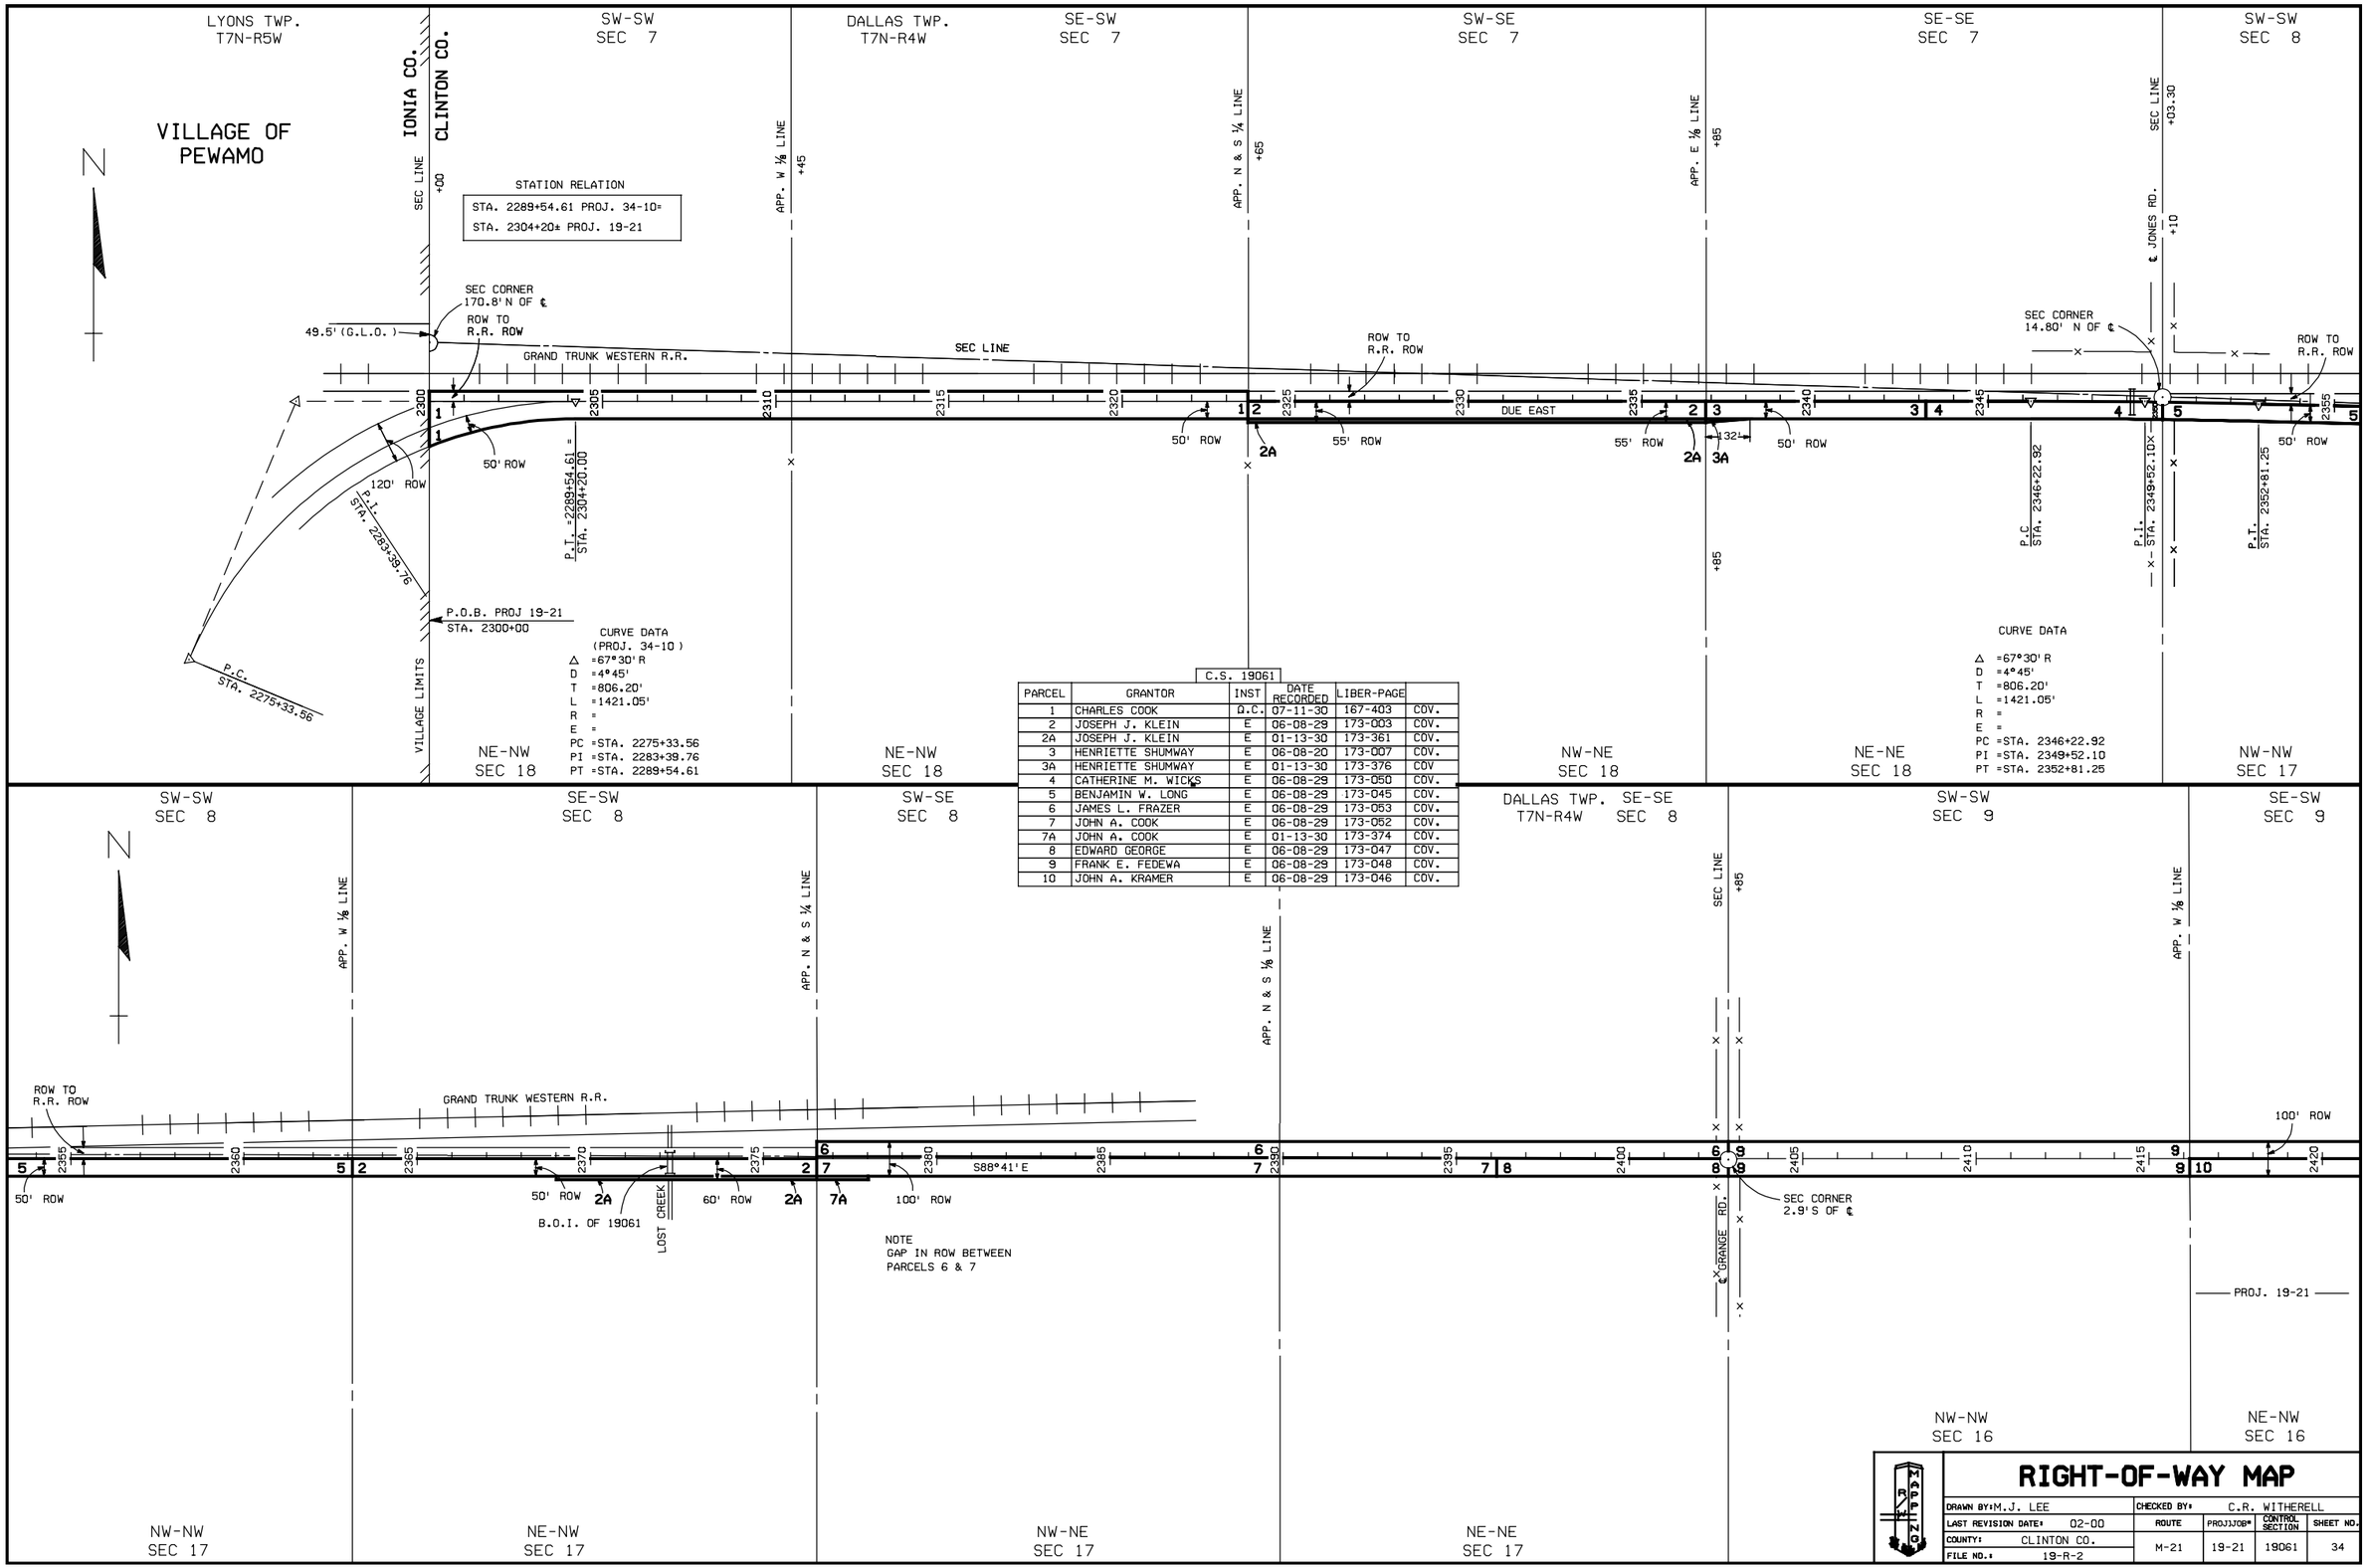

C.S. 19061

PARCEL	GRANTOR	INST	DATE RECORDED	LIBER-PAGE	
1	CHARLES COOK	Q.C.	07-11-30	167-403	COV.
2	JOSEPH J. KLEIN	E	06-08-29	173-003	COV.
2A	JOSEPH J. KLEIN	E	01-13-30	173-361	COV.
3	HENRIETTE SHUMWAY	E	06-08-20	173-007	COV.
3A	HENRIETTE SHUMWAY	E	01-13-30	173-376	COV.
4	CATHERINE M. WICKS	E	06-08-29	173-050	COV.
5	BENJAMIN W. LONG	E	06-08-29	173-045	COV.
6	JAMES L. FRAZER	E	06-08-29	173-053	COV.
7	JOHN A. COOK	E	06-08-29	173-052	COV.
7A	JOHN A. COOK	E	01-13-30	173-374	COV.
8	EDWARD GEORGE	E	06-08-29	173-047	COV.
9	FRANK E. FEDEWA	E	06-08-29	173-048	COV.
10	JOHN A. KRAMER	E	06-08-29	173-046	COV.

RIGHT-OF-WAY MAP

DRAWN BY: M.J. LEE	CHECKED BY: C.R. WITHERELL				
LAST REVISION DATE: 02-00	ROUTE	PROJ/JOB#	CONTROL SECTION	SHEET NO.	
COUNTY: CLINTON CO.	M-21	19-21	19061	34	
FILE NO.: 19-R-2					