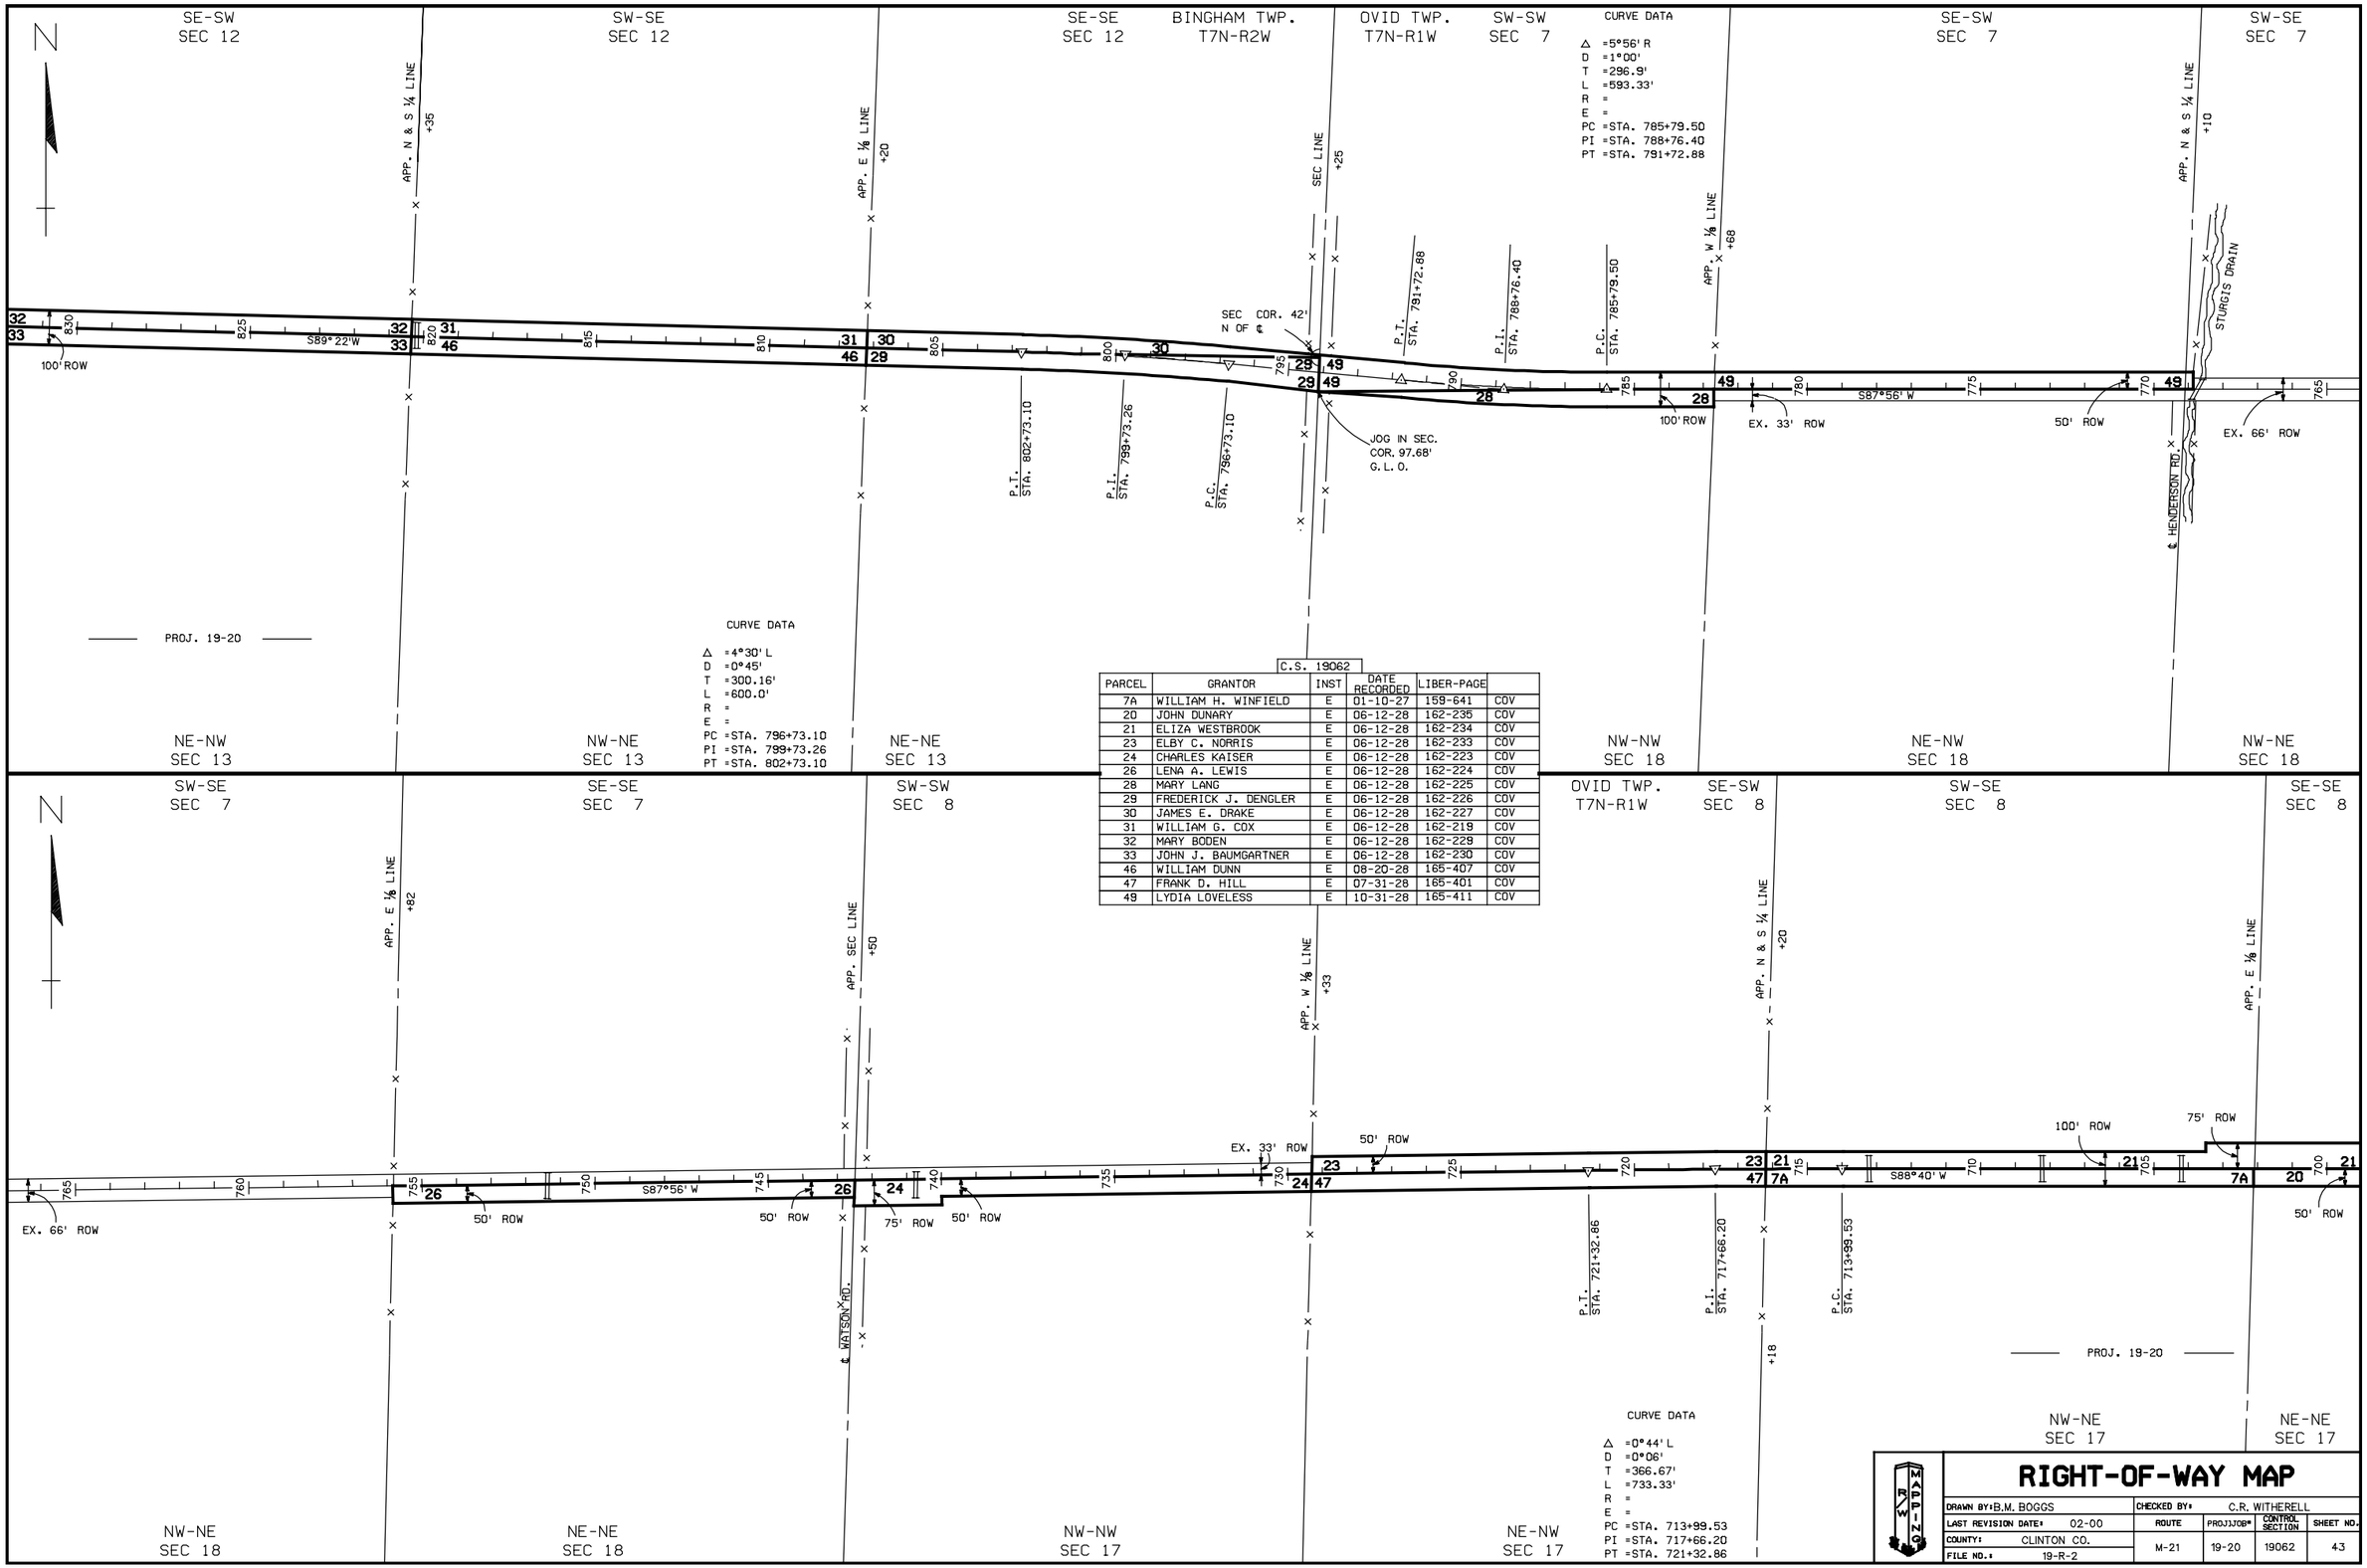


C.S. 19062

| PARCEL | GRANTOR | INST | DATE RECORDED | LIBER-PAGE | |
|---|---|---|---|---|---|
| 7A | WILLIAM H. WINFIELD | E | 01-10-27 | 159-641 | COV |
| 20 | JOHN DUNARY | E | 06-12-28 | 162-235 | COV |
| 21 | ELIZA WESTBROOK | E | 06-12-28 | 162-234 | COV |
| 23 | ELBY C. NORRIS | E | 06-12-28 | 162-233 | COV |
| 24 | CHARLES KAISER | E | 06-12-28 | 162-223 | COV |
| 26 | LENA A. LEWIS | E | 06-12-28 | 162-224 | COV |
| 28 | MARY LANG | E | 06-12-28 | 162-225 | COV |
| 29 | FREDERICK J. DENGLER | E | 06-12-28 | 162-226 | COV |
| 30 | JAMES E. DRAKE | E | 06-12-28 | 162-227 | COV |
| 31 | WILLIAM G. COX | E | 06-12-28 | 162-219 | COV |
| 32 | MARY BODEN | E | 06-12-28 | 162-229 | COV |
| 33 | JOHN J. BAUMGARTNER | E | 06-12-28 | 162-230 | COV |
| 46 | WILLIAM DUNN | E | 08-20-28 | 165-407 | COV |
| 47 | FRANK D. HILL | E | 07-31-28 | 165-401 | COV |
| 49 | LYDIA LOVELESS | E | 10-31-28 | 165-411 | COV |

# RIGHT-OF-WAY MAP

DRAWN BY: B.M. BOGGS
CHECKED BY: C.R. WITHERELL
LAST REVISION DATE: 02-00
COUNTY: CLINTON CO.
FILE NO.: 19-R-2

| ROUTE | PROJ./JOB# | CONTROL SECTION | SHEET NO. |
|---|---|---|---|
| M-21 | 19-20 | 19062 | 43 |