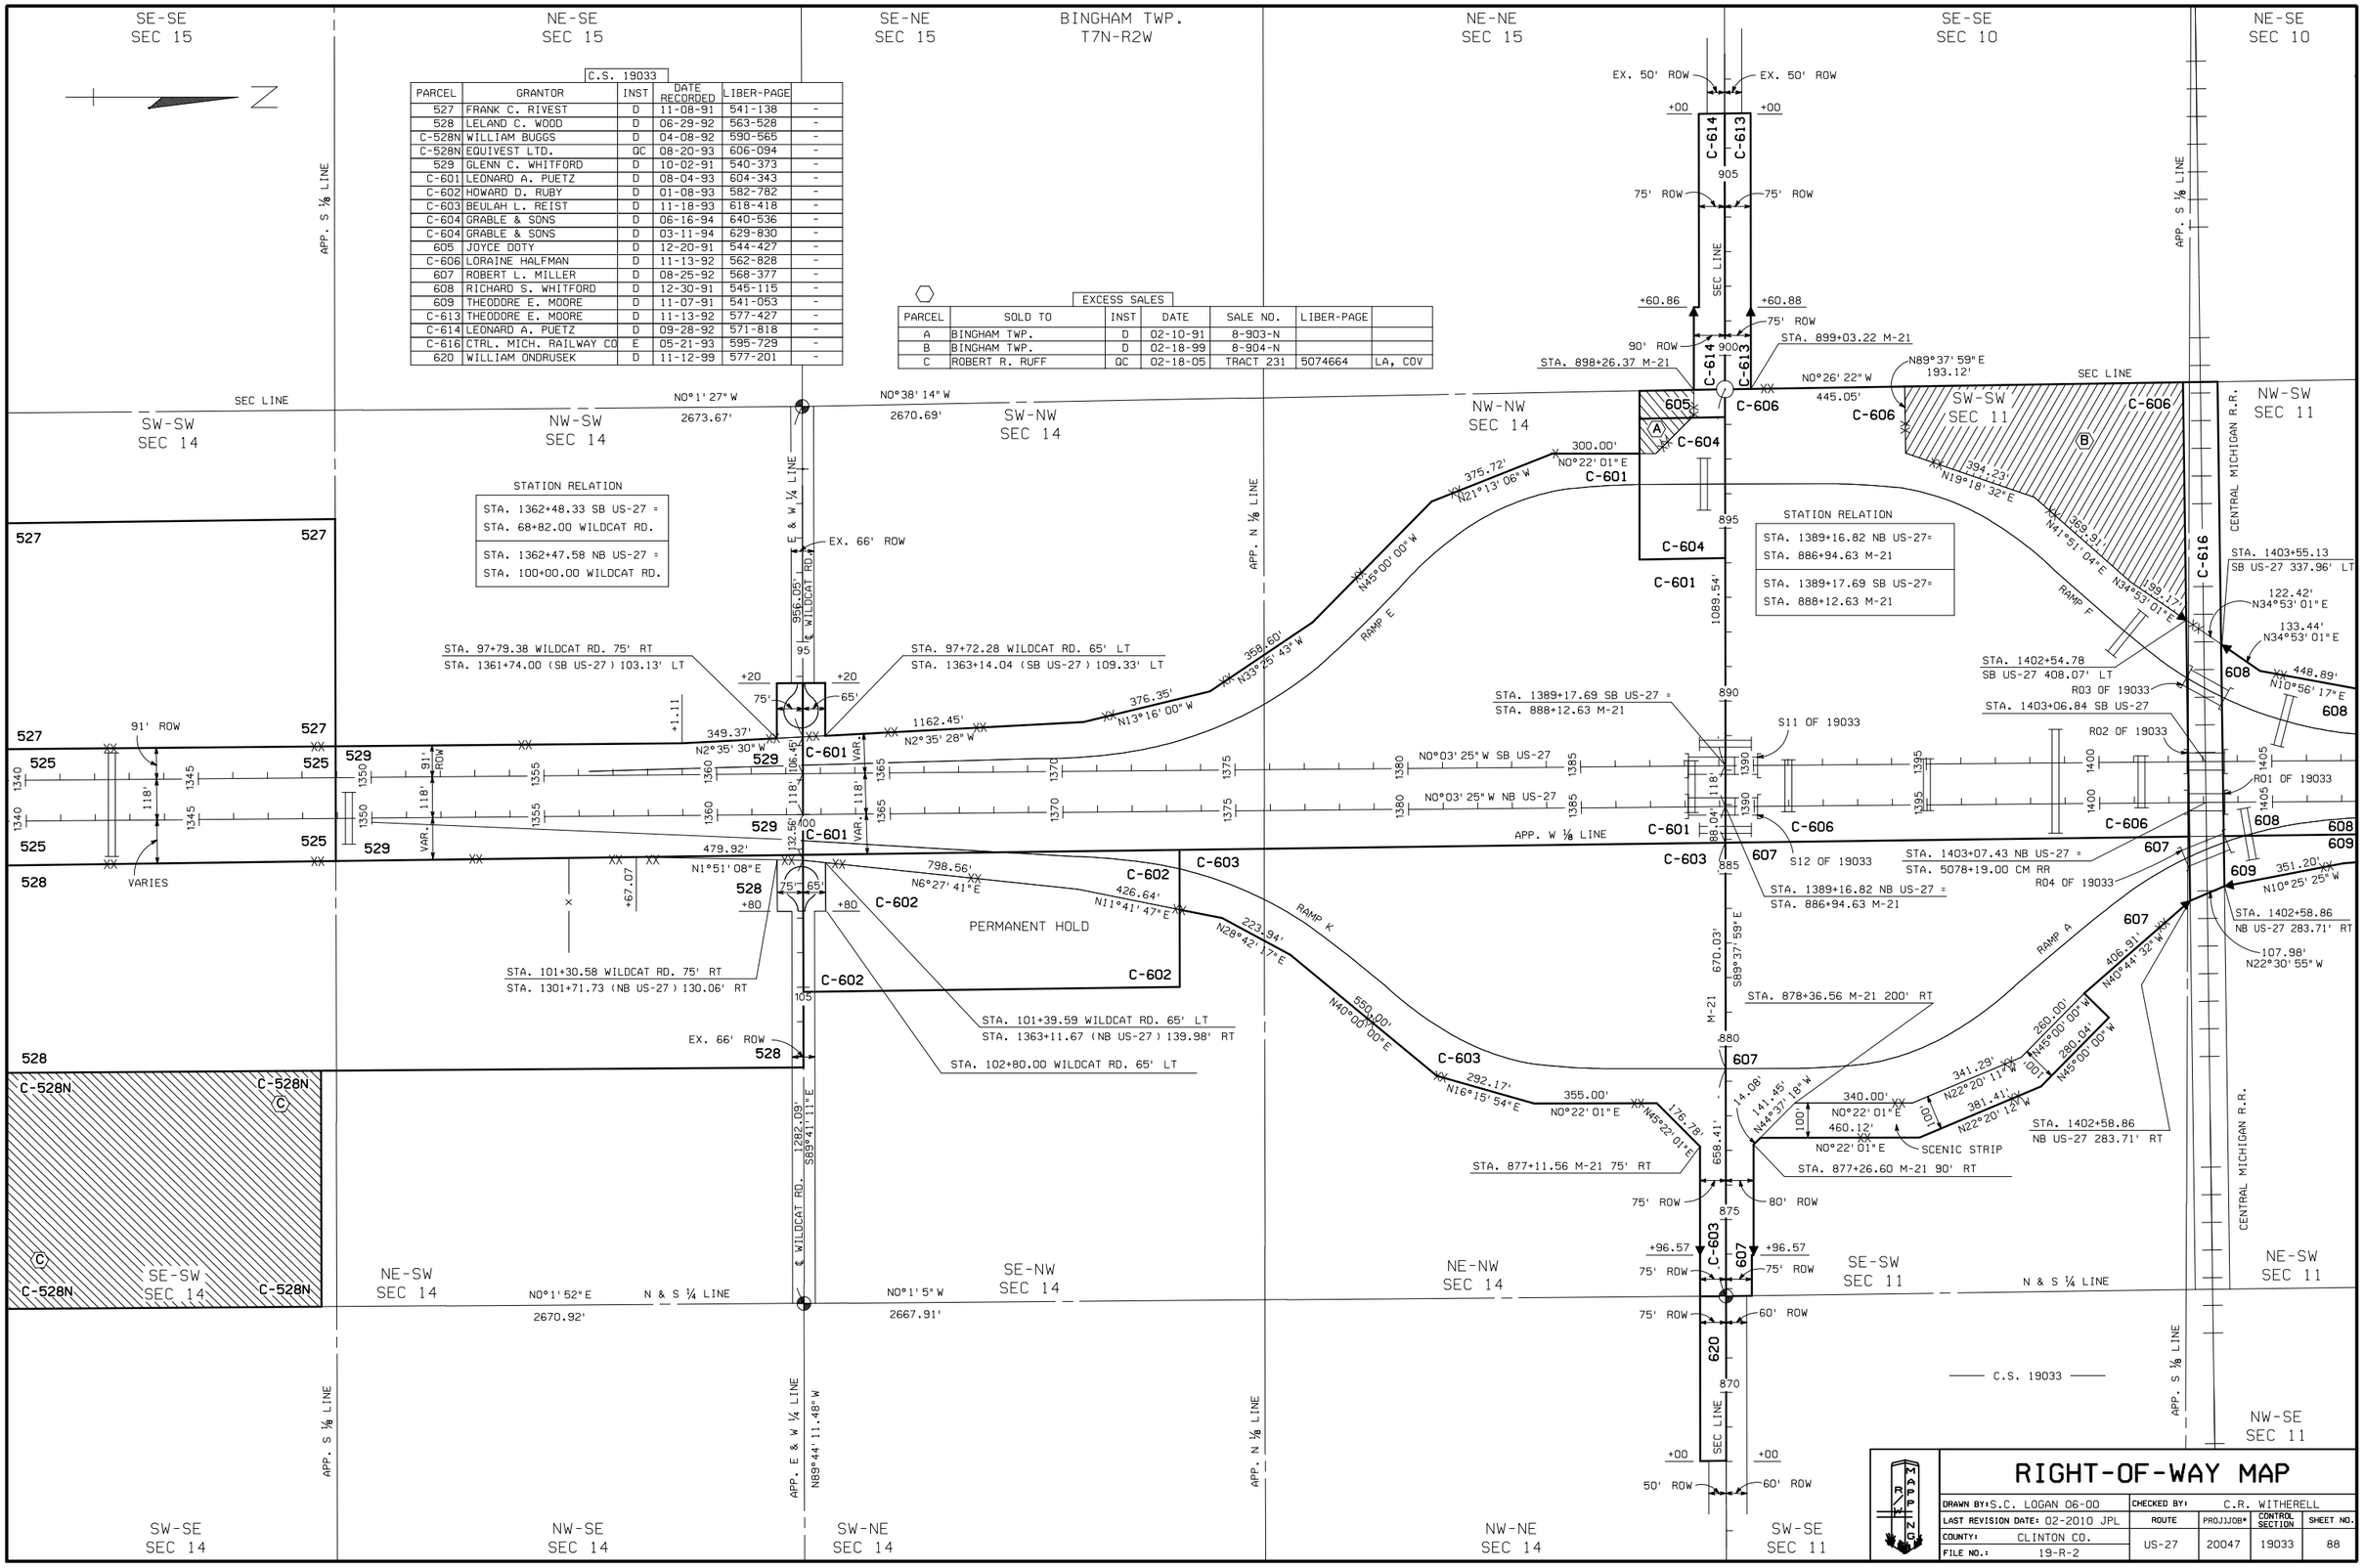

C.S. 19033

PARCEL	GRANTOR	INST	DATE RECORDED	LIBER-PAGE	
527	FRANK C. RIVEST	D	11-08-91	541-138	-
528	LELAND C. WOOD	D	06-29-92	563-528	-
C-528N	WILLIAM BUGGS	D	04-08-92	590-565	-
C-528N	EQUIVEST LTD.	QC	08-20-93	606-094	-
529	GLENN C. WHITFORD	D	10-02-91	540-373	-
C-601	LEONARD A. PUETZ	D	08-04-93	604-343	-
C-602	HOWARD D. RUBY	D	01-08-93	582-782	-
C-603	BEULAH L. REIST	D	11-18-93	618-418	-
C-604	GRABLE & SONS	D	06-16-94	640-536	-
C-604	GRABLE & SONS	D	03-11-94	629-830	-
605	JOYCE DOTY	D	12-20-91	544-427	-
C-606	LORAINE HALFMAN	D	11-13-92	562-828	-
607	ROBERT L. MILLER	D	08-25-92	568-377	-
608	RICHARD S. WHITFORD	D	12-30-91	545-115	-
609	THEODORE E. MOORE	D	11-07-91	541-053	-
C-613	THEODORE E. MOORE	D	11-13-92	577-427	-
C-614	LEONARD A. PUETZ	D	09-28-92	571-818	-
C-616	CTRL. MICH. RAILWAY CO	E	05-21-93	595-729	-
620	WILLIAM ONDRUSEK	D	11-12-99	577-201	-

EXCESS SALES

PARCEL	SOLD TO	INST	DATE	SALE NO.	LIBER-PAGE	
A	BINGHAM TWP.	D	02-10-91	8-903-N		
B	BINGHAM TWP.	D	02-18-99	8-904-N		
C	ROBERT R. RUFF	QC	02-18-05	TRACT 231	5074664	LA, COV