C.S. 28051 JOB# 55205B

PARCEL	GRANTOR	INST	DATE RECORDED	LIBER-PAGE	
275	SHIRLEY DENMAN	E	9-16-04	2004R-15886	
276	SHIRLEY DENMAN	E	9-16-04	2004R-15887	
278	PERCADAN LLC	E	8-31-04	2004R-14534	
278A	BEITNER DEVELOPMENT	E	9-15-06	2006R-19324	
279	ART AND MARY SCHMUCKAL	E	1-19-05	2005R-01383	
280	MN/JH ASSOCIATES	E	11-03-04	2004R-20155	
281	A. AND H. I. BUDAY	E	8-29-05	2005R-19654	
283	MENARD INC.	E	9-30-04	2004R-17073	
284	MAX PROPERTIES	E	8-31-04	2004R-14536	
286	ANITA P. LAKE	E	10-22-04	2004R-19090	
287	BEITNER DEVELOPMENT	E	9-15-06	2006R-19324	
288	E. S. AND L. C. HICKAM	E	8-31-04	2004R-14537	

C.S. 28051

PARCEL	GRANTOR	INST	DATE RECORDED	LIBER-PAGE	
C-455	E. & R. SCHMUCKAL TRUS	D	5-21-96	1100-756	

C.S. 28012

PARCEL	GRANTOR	INST	DATE RECORDED	LIBER-PAGE	
1	E. CRANDALL	D	8-15-62	236-487	
1PV*	SCHMUCKAL LAND CO	QC	3-25-70	310-334	
2	M. RHODES	D	10-29-62	237-583	

* ACQUIRED ACCESS RIGHT ONLY

C.S. 28012 PROJECT 28-3

PARCEL	GRANTOR	INST	DATE RECORDED	LIBER-PAGE	
21	T. BROWN	E	11-17-25	111-346	
22A	F. CARRIS	E	10-27-25	111-309	
27	W. WAGNER	E	11-17-25	111-351	
28	W. WAGNER	E	11-17-25	111-352	

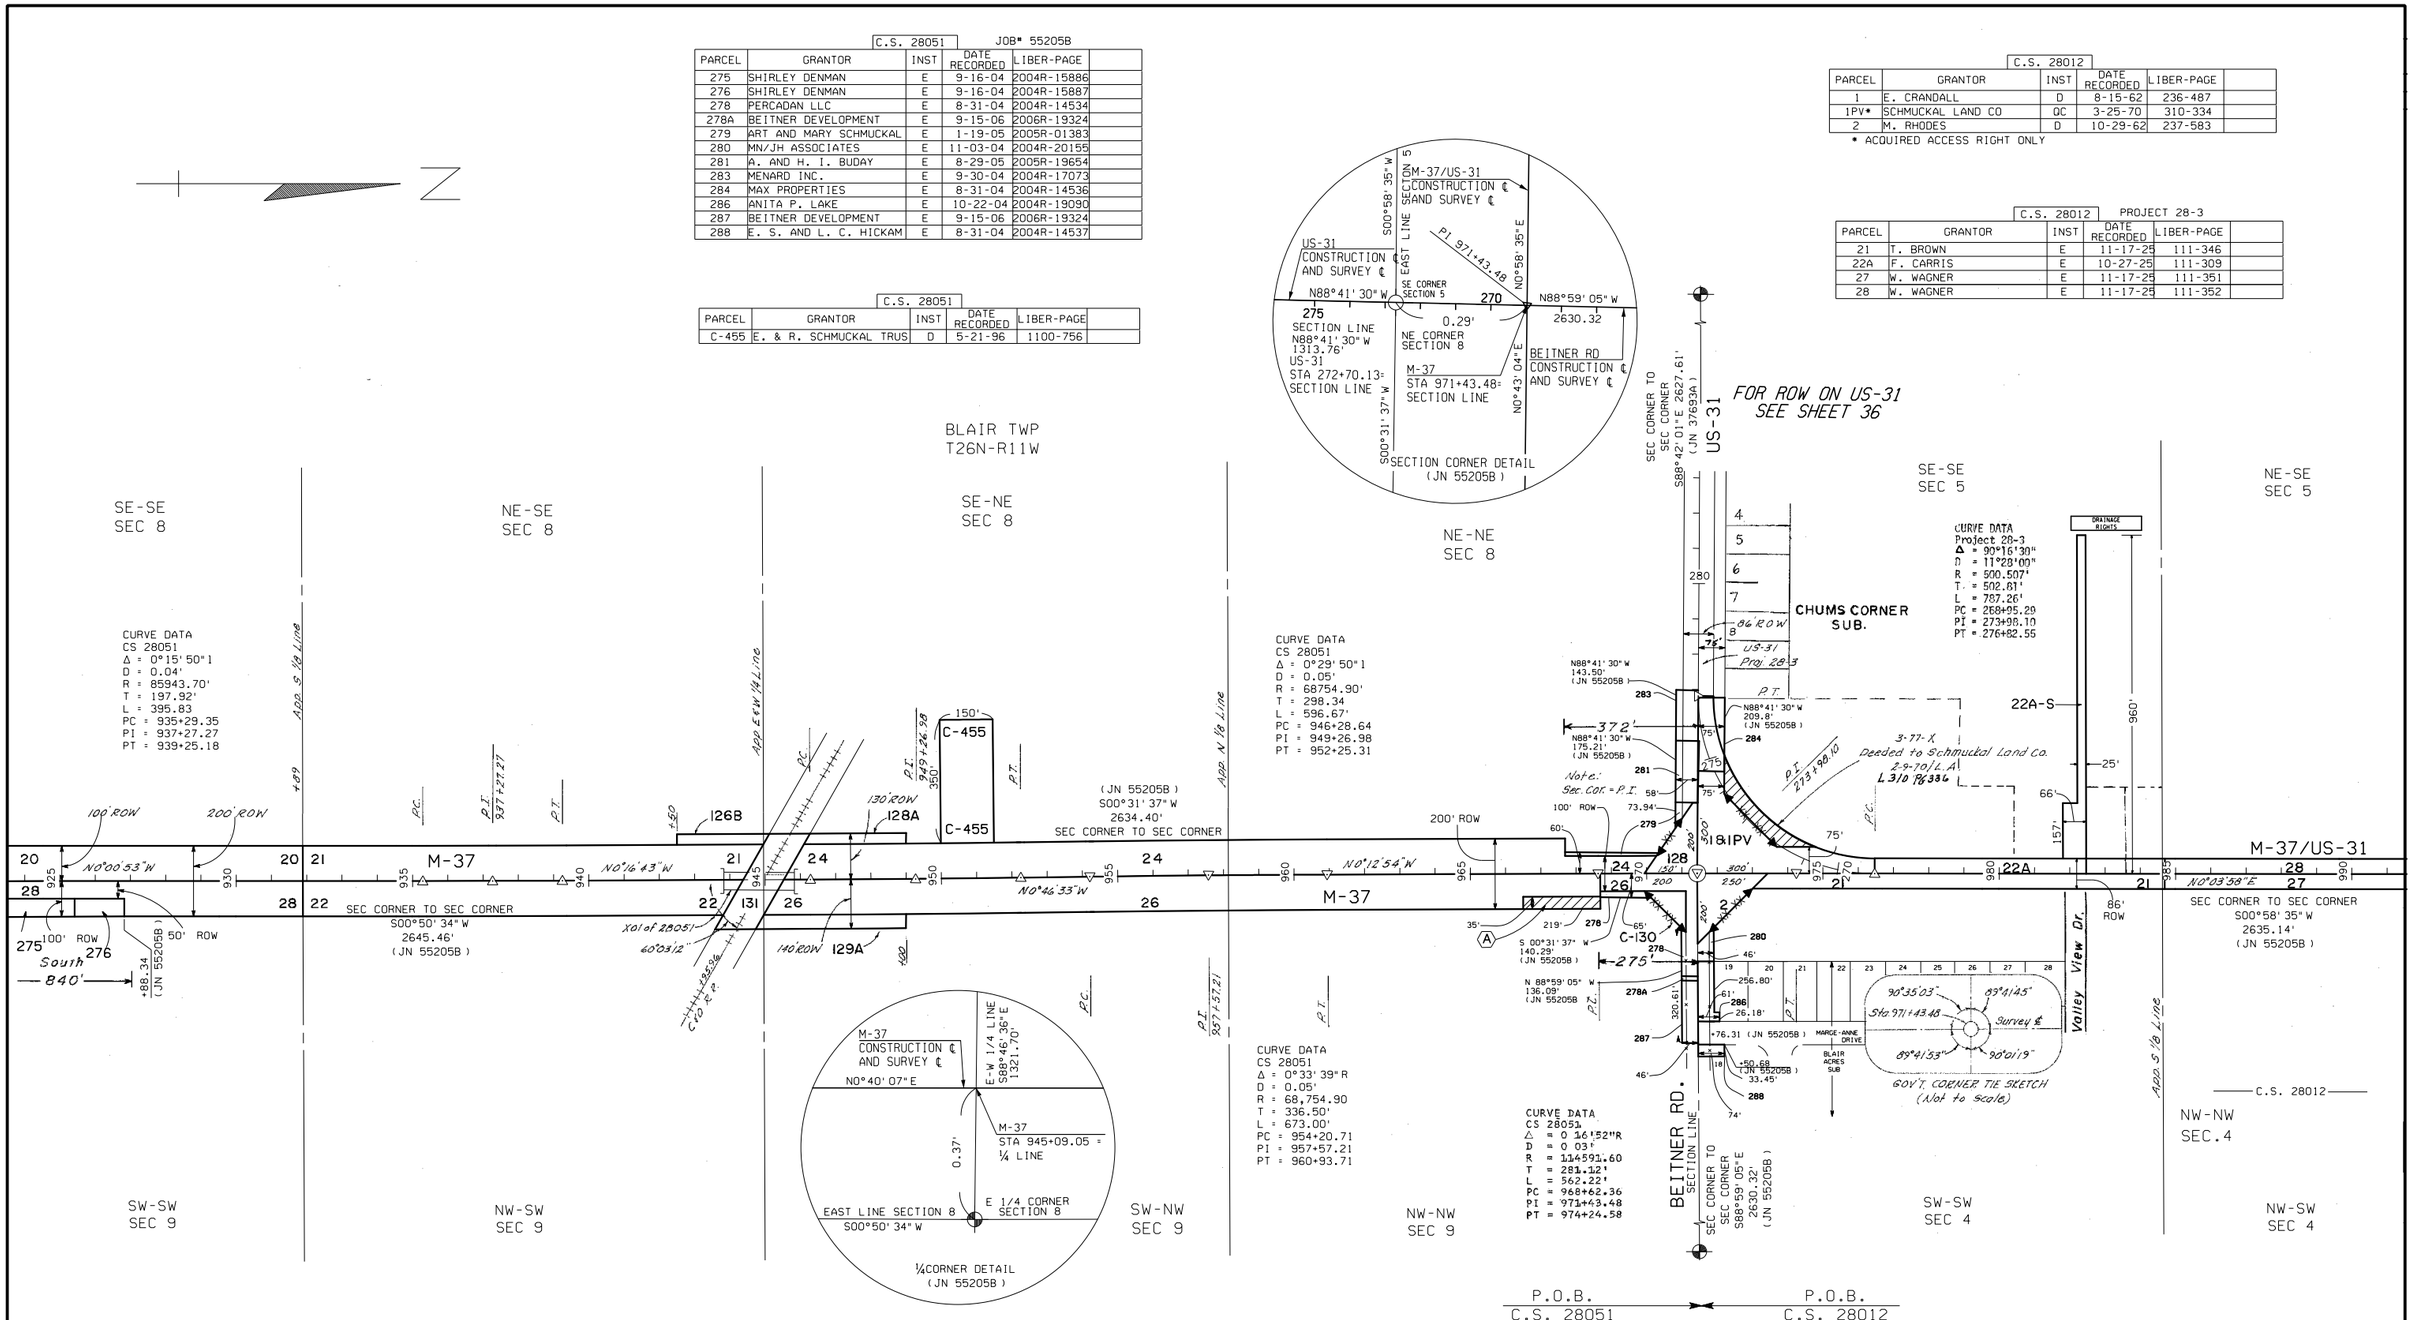

C.S. 28051

PARCEL	GRANTOR	INST	DATE RECORDED	LIBER-PAGE	
126B	N' WSTRN. MICH. COL.	E	4-19-63	239-568	
128	F. SCHMUCKAL	D	9-12-62	237-141	
128A	"	E	4-15-63	239-526	
129A	A. SCHMUCKAL	E	4-15-63	239-524	
C-130	S. CONROY	D	11-19-62	238-78	
131	C&O RR	E	3-12-64	248-277	

C.S. 28051 PROJECT 28-21

PARCEL	GRANTOR	INST	DATE RECORDED	LIBER-PAGE	
20	C. RAIL	E	2-3-30	123-258	
21	D. RAIL	E	2-3-30	123-257	
22	F. BRAKEL	E	2-3-30	123-265	
24	W. DILL	E	6-30-31	126-167	
26	C. BOWEN	E	3-3-31	126-106	
28	V. CRAIG	E	3-3-31	126-108	

EXCESS SALES

PARCEL	SOLD TO	INST	DATE	SALE NO.	LIBER-PAGE	
A	RELINQUISHMENT	R	9-15-06	TRACT 955	06R-19323	

RIGHT-OF-WAY MAP

DRAWN BY: GEODETIC DESIGN	CHECKED BY: J.B. 2022			
LAST REVISION DATE: J.B. 8/24/2022	ROUTE	PROJ.JOB#	CONTROL SECTION	SHEET NO.
COUNTY: GRAND TRAVERSE	US-31 M-37	28-3 28-21	28012 28051	06A
FILE NO.: 28-R-3				