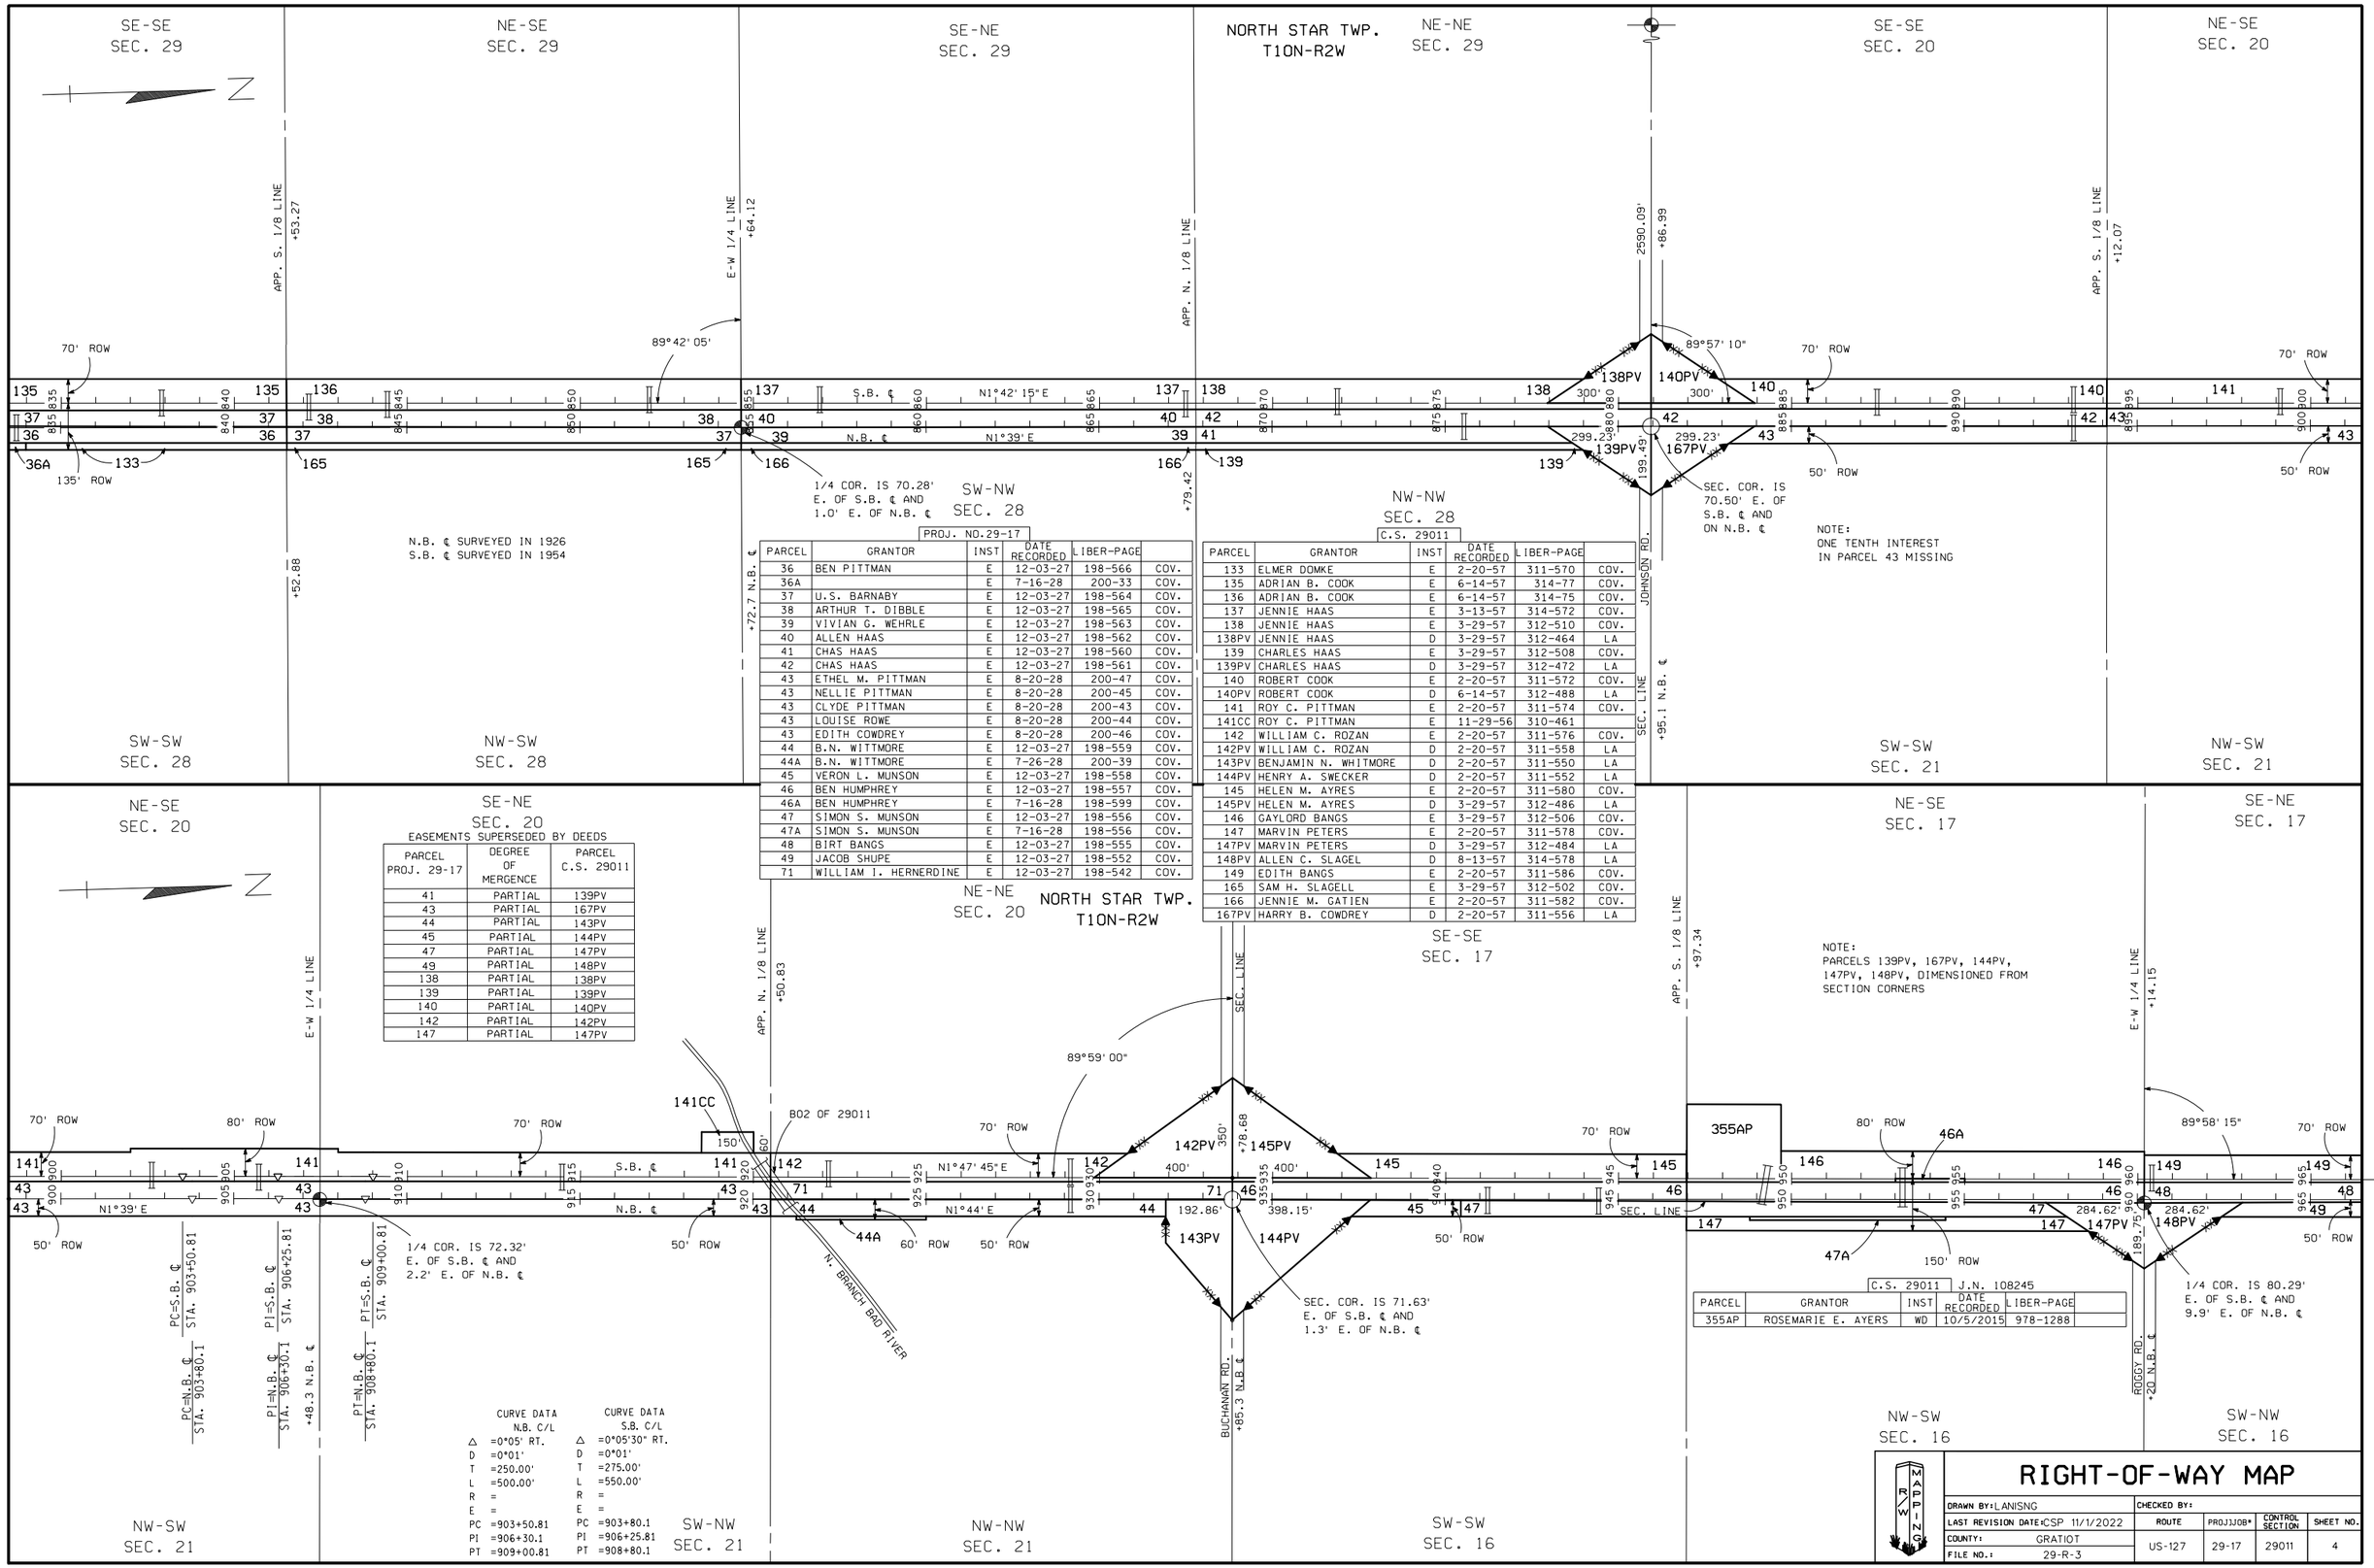

PROJ. NO.29-17

PARCEL	GRANTOR	INST	DATE RECORDED	LIBER-PAGE	
36	BEN PITTMAN	E	12-03-27	198-566	COV.
36A		E	7-16-28	200-33	COV.
37	U.S. BARNABY	E	12-03-27	198-564	COV.
38	ARTHUR T. DIBBLE	E	12-03-27	198-565	COV.
39	VIVIAN G. WEHRLE	E	12-03-27	198-563	COV.
40	ALLEN HAAS	E	12-03-27	198-562	COV.
41	CHAS HAAS	E	12-03-27	198-560	COV.
42	CHAS HAAS	E	12-03-27	198-561	COV.
43	ETHEL M. PITTMAN	E	8-20-28	200-47	COV.
43	NELLIE PITTMAN	E	8-20-28	200-45	COV.
43	CLYDE PITTMAN	E	8-20-28	200-43	COV.
43	LOUISE ROWE	E	8-20-28	200-44	COV.
43	EDITH COWDREY	E	8-20-28	200-46	COV.
44	B.N. WITTMORE	E	12-03-27	198-559	COV.
44A	B.N. WITTMORE	E	7-26-28	200-39	COV.
45	VERON L. MUNSON	E	12-03-27	198-558	COV.
46	BEN HUMPHREY	E	12-03-27	198-557	COV.
46A	BEN HUMPHREY	E	7-16-28	198-599	COV.
47	SIMON S. MUNSON	E	12-03-27	198-556	COV.
47A	SIMON S. MUNSON	E	7-16-28	198-556	COV.
48	BIRT BANGS	E	12-03-27	198-555	COV.
49	JACOB SHUPE	E	12-03-27	198-552	COV.
71	WILLIAM I. HERNERDINE	E	12-03-27	198-542	COV.

C.S. 29011

PARCEL	GRANTOR	INST	DATE RECORDED	LIBER-PAGE	
133	ELMER DOMKE	E	2-20-57	311-570	COV.
135	ADRIAN B. COOK	E	6-14-57	314-77	COV.
136	ADRIAN B. COOK	E	6-14-57	314-75	COV.
137	JENNIE HAAS	E	3-13-57	314-572	COV.
138	JENNIE HAAS	E	3-29-57	312-510	COV.
138PV	JENNIE HAAS	D	3-29-57	312-464	LA
139	CHARLES HAAS	E	3-29-57	312-508	COV.
139PV	CHARLES HAAS	D	3-29-57	312-472	LA
140	ROBERT COOK	E	2-20-57	311-572	COV.
140PV	ROBERT COOK	D	6-14-57	312-488	LA
141	ROY C. PITTMAN	E	2-20-57	311-574	COV.
141CC	ROY C. PITTMAN	E	11-29-56	310-461	
142	WILLIAM C. ROZAN	E	2-20-57	311-576	COV.
142PV	WILLIAM C. ROZAN	D	2-20-57	311-558	LA
143PV	BENJAMIN N. WHITMORE	D	2-20-57	311-550	LA
144PV	HENRY A. SWECKER	D	2-20-57	311-552	LA
145	HELEN M. AYRES	E	2-20-57	311-580	COV.
145PV	HELEN M. AYRES	D	3-29-57	312-486	LA
146	GAYLORD BANGS	E	3-29-57	312-506	COV.
147	MARVIN PETERS	E	2-20-57	311-578	COV.
147PV	MARVIN PETERS	D	3-29-57	312-484	LA
148PV	ALLEN C. SLAGEL	D	8-13-57	314-578	LA
149	EDITH BANGS	E	2-20-57	311-586	COV.
165	SAM H. SLAGELL	E	3-29-57	312-502	COV.
166	JENNIE M. GATIEN	E	2-20-57	311-582	COV.
167PV	HARRY B. COWDREY	D	2-20-57	311-556	LA

EASEMENTS SUPERSEDED BY DEEDS

PARCEL PROJ. 29-17	DEGREE OF MERGENCE	PARCEL C.S. 29011
41	PARTIAL	139PV
43	PARTIAL	167PV
44	PARTIAL	143PV
45	PARTIAL	144PV
47	PARTIAL	147PV
49	PARTIAL	148PV
138	PARTIAL	138PV
139	PARTIAL	139PV
140	PARTIAL	140PV
142	PARTIAL	142PV
147	PARTIAL	147PV

C.S. 29011 J.N. 108245

PARCEL	GRANTOR	INST	DATE RECORDED	LIBER-PAGE	
355AP	ROSEMARIE E. AYERS	WD	10/5/2015	978-1288	

CURVE DATA N.B. C/L

Δ	=0°05' RT.
D	=0°01'
T	=250.00'
L	=500.00'
R	=
E	=
PC	=903+50.81
PI	=906+30.1
PT	=909+00.81

CURVE DATA S.B. C/L

Δ	=0°05'30" RT.
D	=0°01'
T	=275.00'
L	=550.00'
R	=
E	=
PC	=903+80.1
PI	=906+25.81
PT	=908+80.1