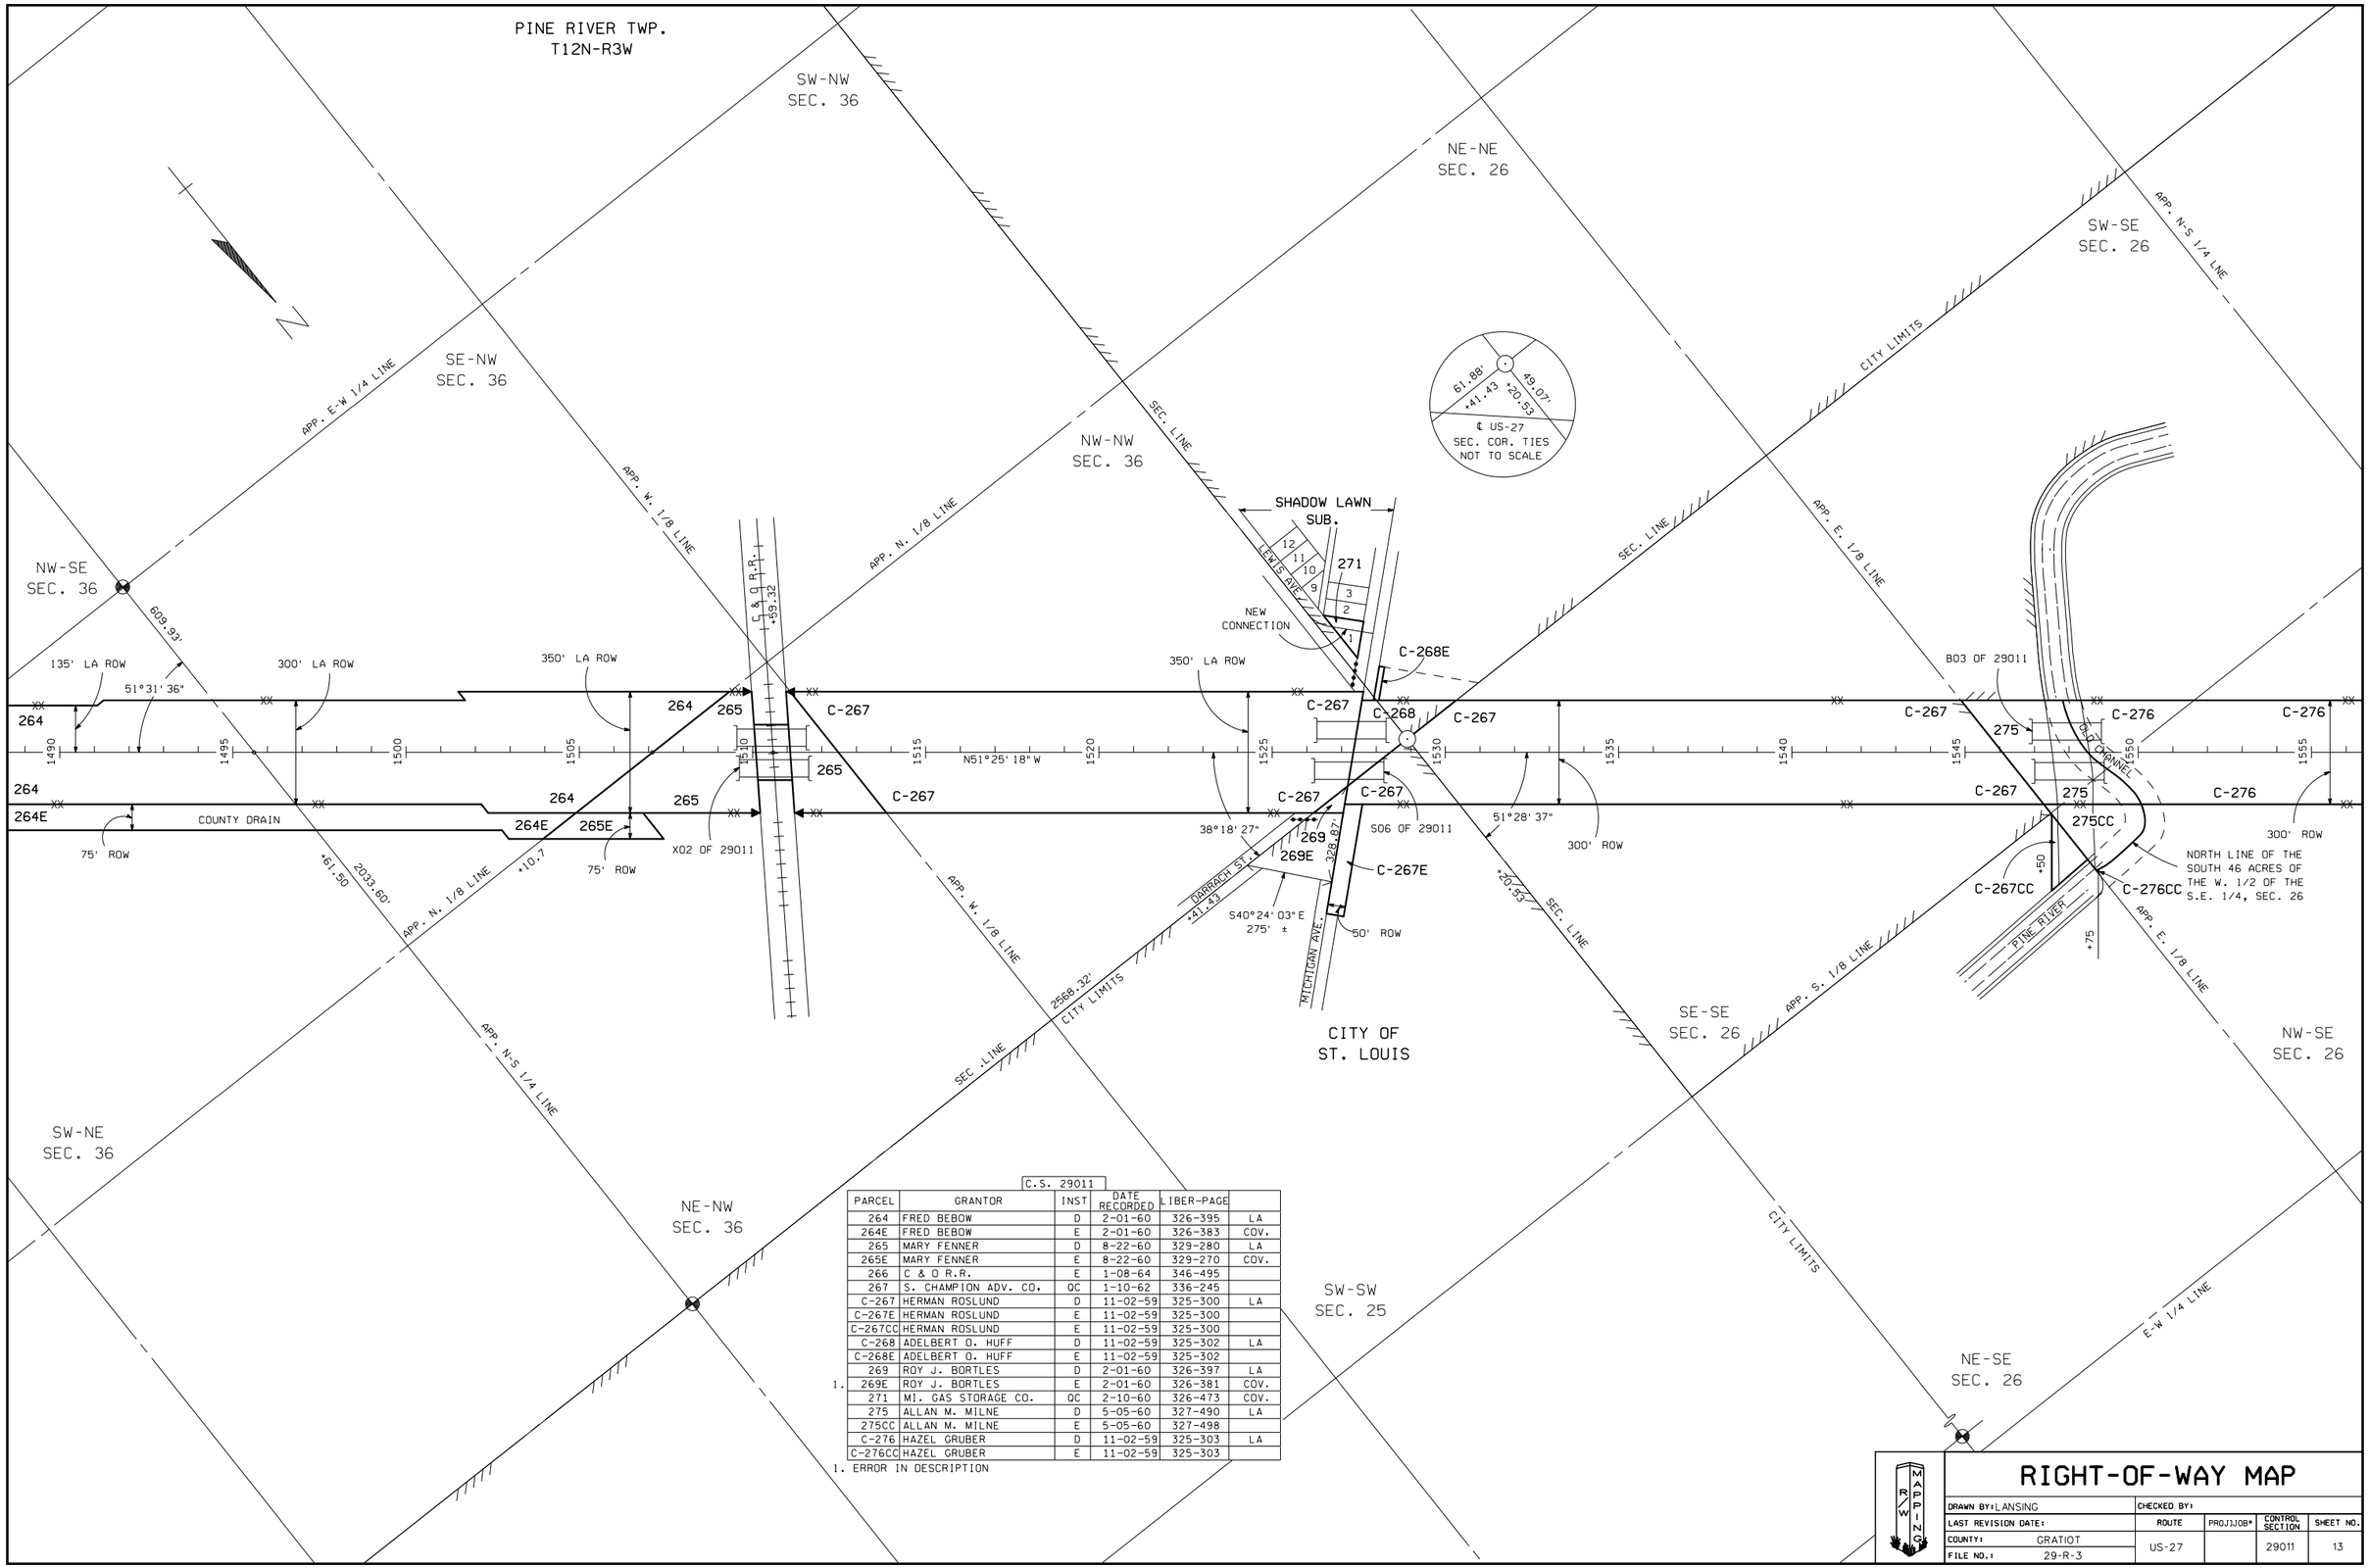

C.S. 29011

PARCEL	GRANTOR	INST	DATE RECORDED	LIBER-PAGE	
264	FRED BEBOW	D	2-01-60	326-395	LA
264E	FRED BEBOW	E	2-01-60	326-383	COV.
265	MARY FENNER	D	8-22-60	329-280	LA
265E	MARY FENNER	E	8-22-60	329-270	COV.
266	C & O R.R.	E	1-08-64	346-495	
267	S. CHAMPION ADV. CO.	QC	1-10-62	336-245	
C-267	HERMAN ROSLUND	D	11-02-59	325-300	LA
C-267E	HERMAN ROSLUND	E	11-02-59	325-300	
C-267CC	HERMAN ROSLUND	E	11-02-59	325-300	
C-268	ADELBERT O. HUFF	D	11-02-59	325-302	LA
C-268E	ADELBERT O. HUFF	E	11-02-59	325-302	
269	ROY J. BORTLES	D	2-01-60	326-397	LA
1. 269E	ROY J. BORTLES	E	2-01-60	326-381	COV.
271	MI. GAS STORAGE CO.	QC	2-10-60	326-473	COV.
275	ALLAN M. MILNE	D	5-05-60	327-490	LA
275CC	ALLAN M. MILNE	E	5-05-60	327-498	
C-276	HAZEL GRUBER	D	11-02-59	325-303	LA
C-276CC	HAZEL GRUBER	E	11-02-59	325-303	

1. ERROR IN DESCRIPTION

RIGHT-OF-WAY MAP

DRAWN BY: LANSING	CHECKED BY:			
LAST REVISION DATE:	ROUTE	PROJ.JOB*	CONTROL SECTION	SHEET NO.
COUNTY: GRATIOT	US-27		29011	13
FILE NO.: 29-R-3				