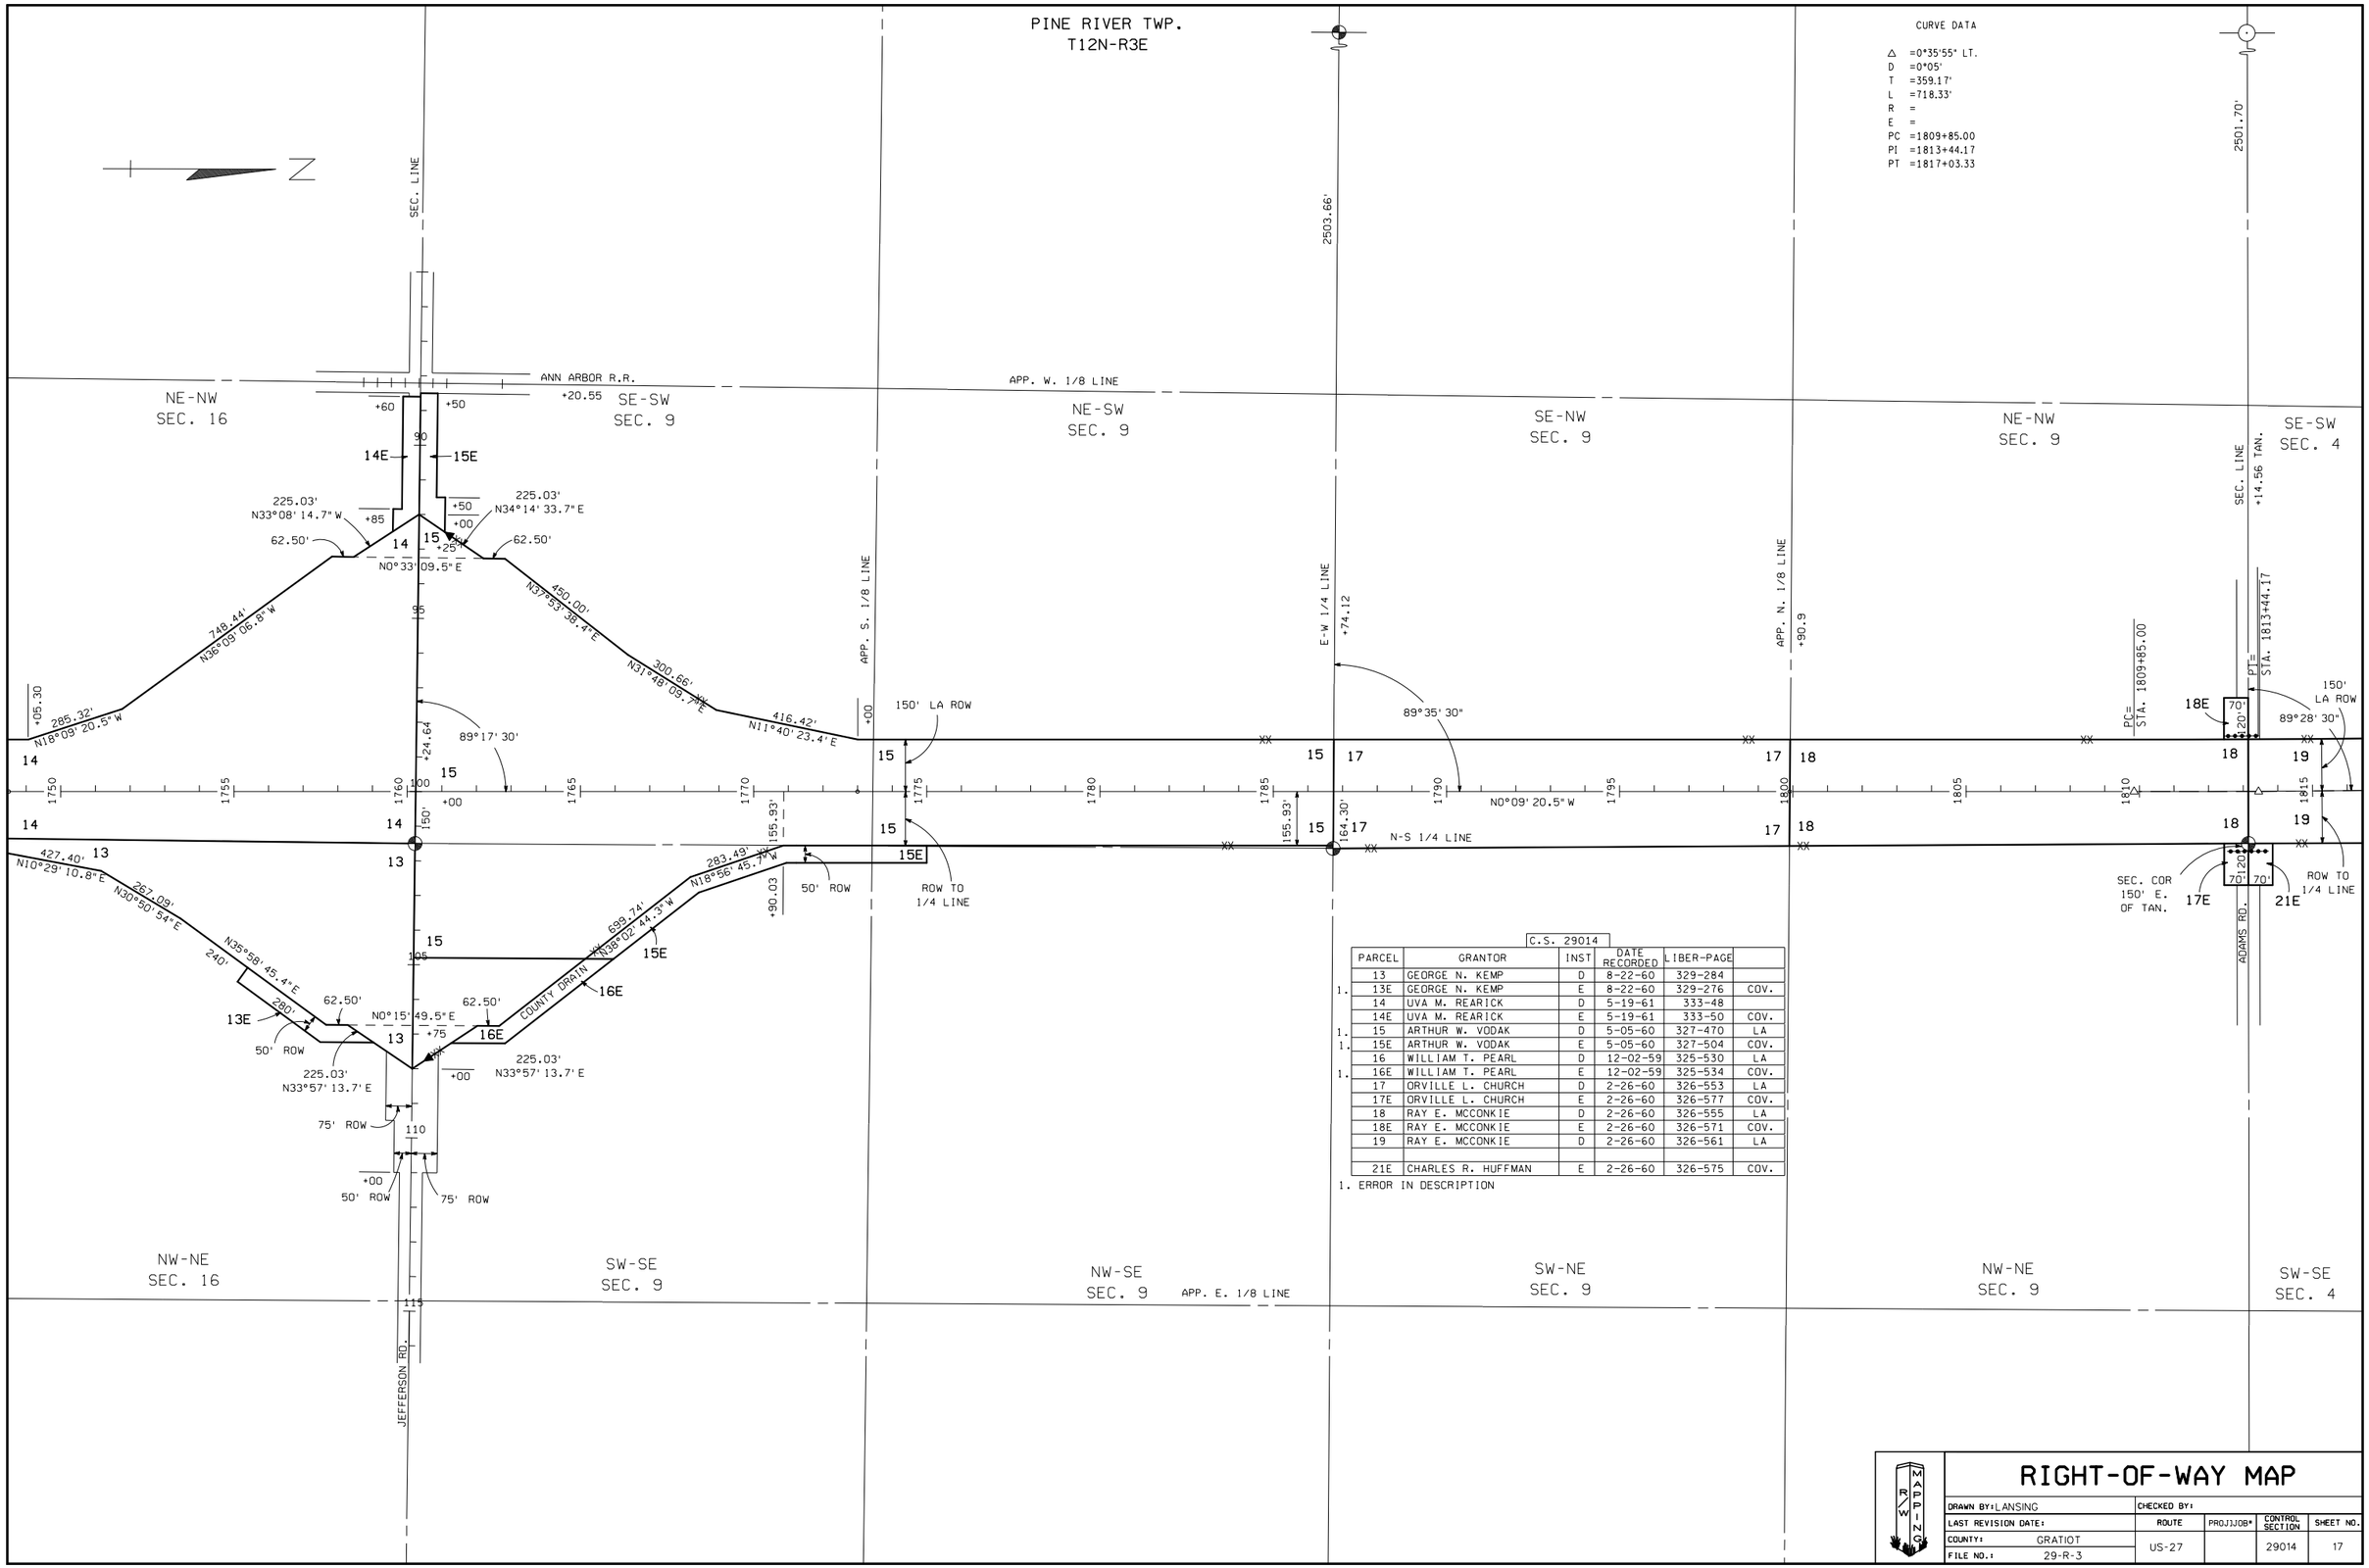

C.S. 29014

	PARCEL	GRANTOR	INST	DATE RECORDED	LIBER-PAGE	
	13	GEORGE N. KEMP	D	8-22-60	329-284	
1.	13E	GEORGE N. KEMP	E	8-22-60	329-276	COV.
	14	UVA M. REARICK	D	5-19-61	333-48	
	14E	UVA M. REARICK	E	5-19-61	333-50	COV.
1.	15	ARTHUR W. VODAK	D	5-05-60	327-470	LA
1.	15E	ARTHUR W. VODAK	E	5-05-60	327-504	COV.
	16	WILLIAM T. PEARL	D	12-02-59	325-530	LA
1.	16E	WILLIAM T. PEARL	E	12-02-59	325-534	COV.
	17	ORVILLE L. CHURCH	D	2-26-60	326-553	LA
	17E	ORVILLE L. CHURCH	E	2-26-60	326-577	COV.
	18	RAY E. MCCONKIE	D	2-26-60	326-555	LA
	18E	RAY E. MCCONKIE	E	2-26-60	326-571	COV.
	19	RAY E. MCCONKIE	D	2-26-60	326-561	LA
	21E	CHARLES R. HUFFMAN	E	2-26-60	326-575	COV.

1. ERROR IN DESCRIPTION

RIGHT-OF-WAY MAP

DRAWN BY: LANSING		CHECKED BY:			
LAST REVISION DATE:		ROUTE	PROJ.JOB#	CONTROL SECTION	SHEET NO.
COUNTY:	GRATIOT	US-27		29014	17
FILE NO.:	29-R-3				