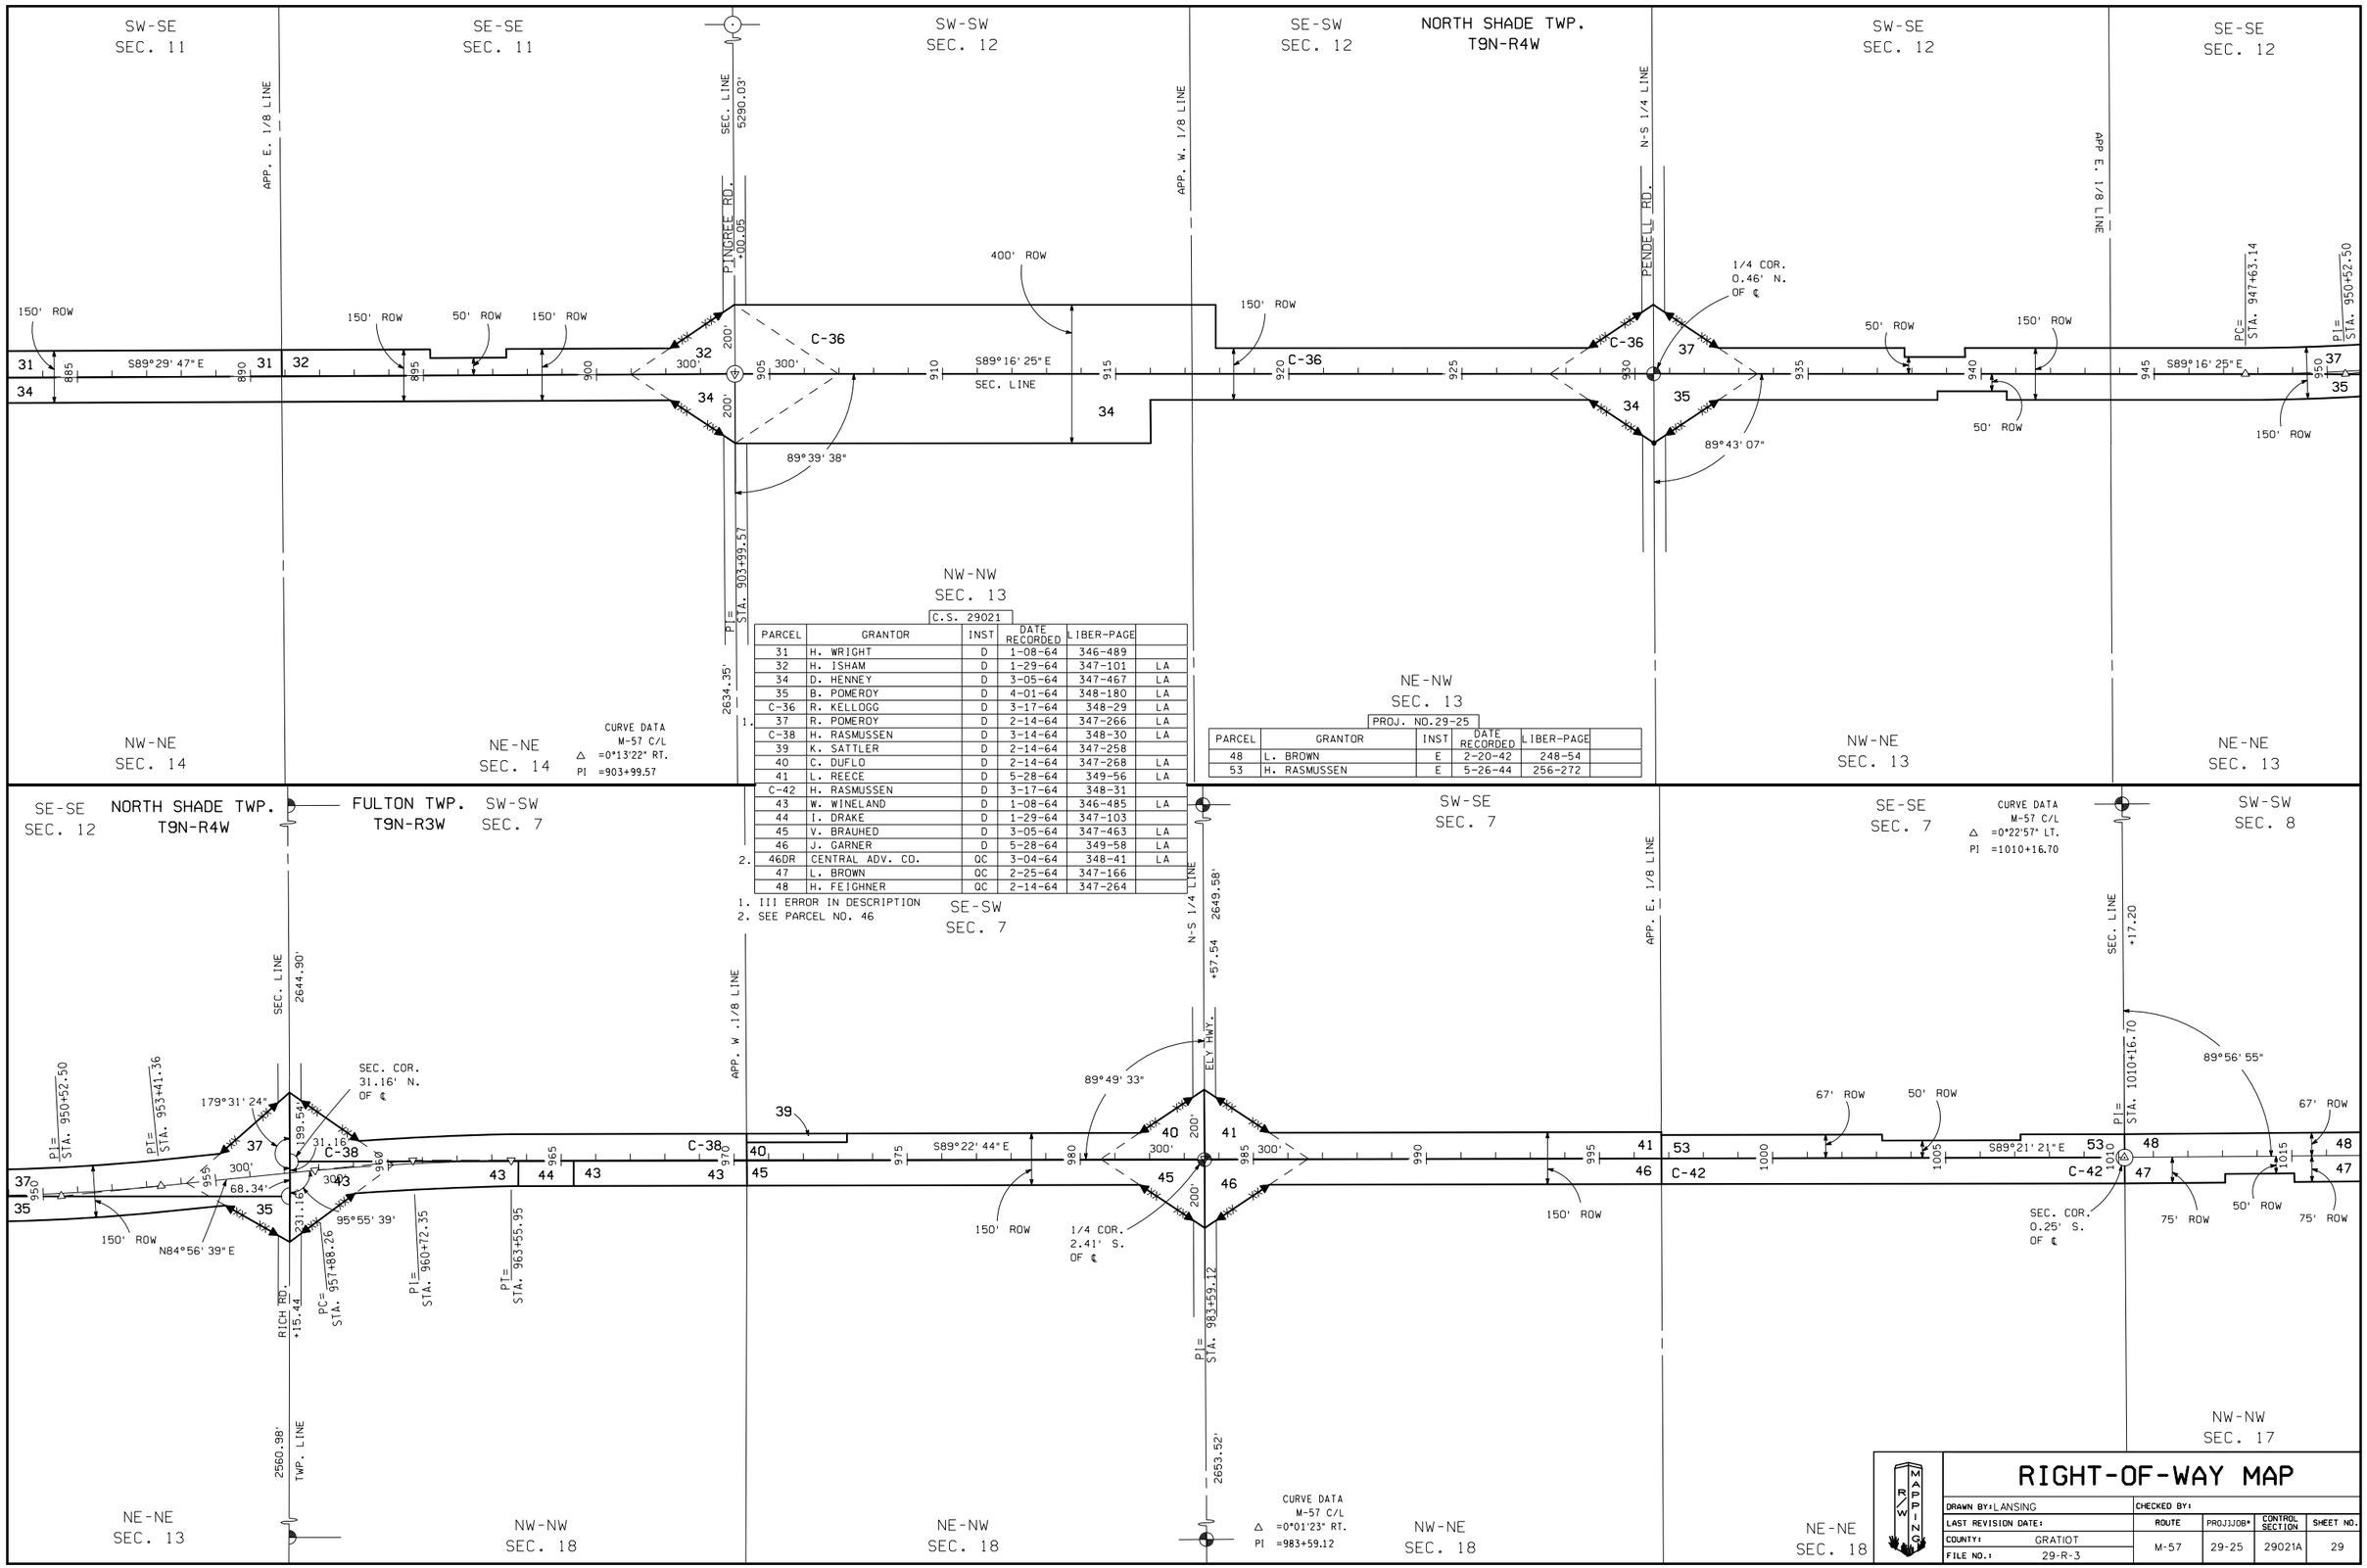

NW-NW
SEC. 13

C.S. 29021

PARCEL	GRANTOR	INST	DATE RECORDED	LIBER-PAGE	
31	H. WRIGHT	D	1-08-64	346-489	
32	H. ISHAM	D	1-29-64	347-101	LA
34	D. HENNEY	D	3-05-64	347-467	LA
35	B. POMEROY	D	4-01-64	348-180	LA
C-36	R. KELLOGG	D	3-17-64	348-29	LA
37	R. POMEROY	D	2-14-64	347-266	LA
C-38	H. RASMUSSEN	D	3-14-64	348-30	LA
39	K. SATTLER	D	2-14-64	347-258	
40	C. DUFLO	D	2-14-64	347-268	LA
41	L. REECE	D	5-28-64	349-56	LA
C-42	H. RASMUSSEN	D	3-17-64	348-31	
43	W. WINELAND	D	1-08-64	346-485	LA
44	I. DRAKE	D	1-29-64	347-103	
45	V. BRAUHED	D	3-05-64	347-463	LA
46	J. GARNER	D	5-28-64	349-58	LA
46DR	CENTRAL ADV. CO.	QC	3-04-64	348-41	LA
47	L. BROWN	QC	2-25-64	347-166	
48	H. FEIGHNER	QC	2-14-64	347-264	

1. III ERROR IN DESCRIPTION
2. SEE PARCEL NO. 46

NE-NW
SEC. 13

PROJ. NO.29-25

PARCEL	GRANTOR	INST	DATE RECORDED	LIBER-PAGE	
48	L. BROWN	E	2-20-42	248-54	
53	H. RASMUSSEN	E	5-26-44	256-272	

RIGHT-OF-WAY MAP

DRAWN BY: LANSING		CHECKED BY:			
LAST REVISION DATE:		ROUTE	PROJ.JOB#	CONTROL SECTION	SHEET NO.
COUNTY:	GRATIOT	M-57	29-25	29021A	29
FILE NO.:	29-R-3				