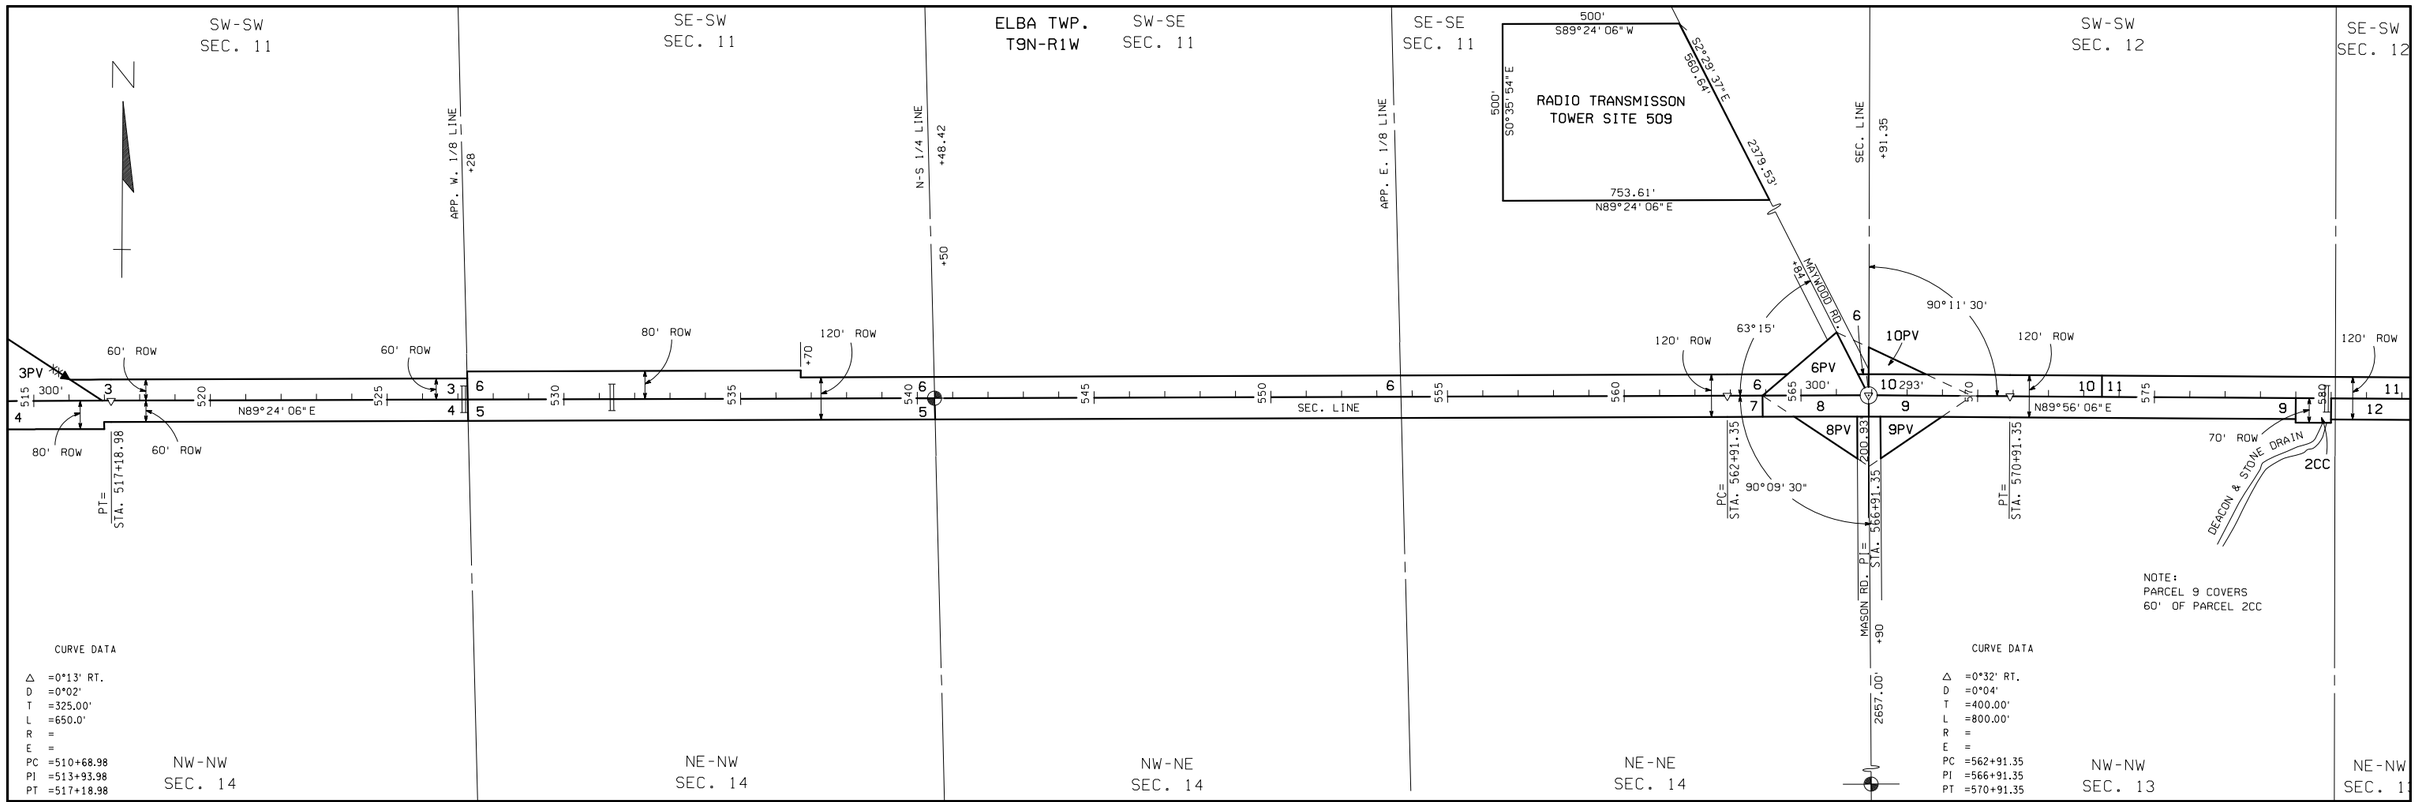

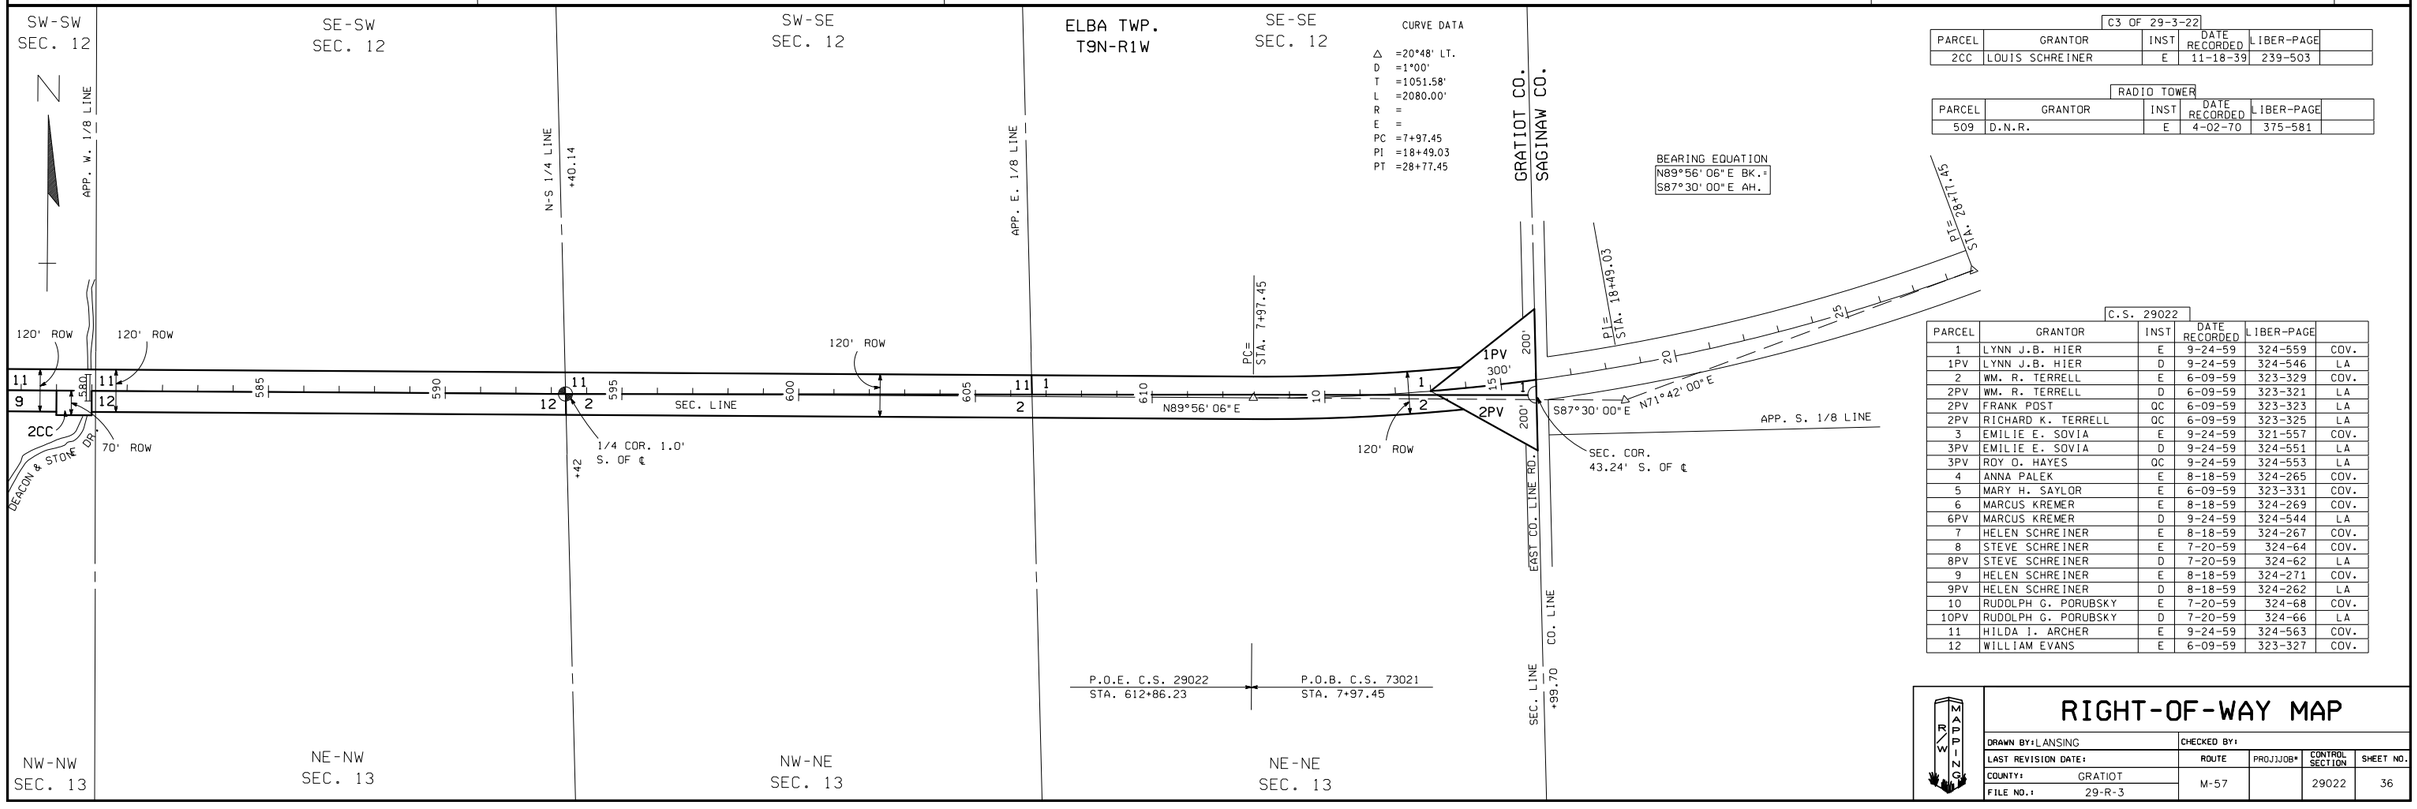

C3 OF 29-3-22

PARCEL	GRANTOR	INST	DATE RECORDED	LIBER-PAGE	
2CC	LOUIS SCHREINER	E	11-18-39	239-503	

RADIO TOWER

PARCEL	GRANTOR	INST	DATE RECORDED	LIBER-PAGE	
509	D.N.R.	E	4-02-70	375-581	

C.S. 29022

PARCEL	GRANTOR	INST	DATE RECORDED	LIBER-PAGE	
1	LYNN J.B. HIER	E	9-24-59	324-559	COV.
1PV	LYNN J.B. HIER	D	9-24-59	324-546	LA
2	WM. R. TERRELL	E	6-09-59	323-329	COV.
2PV	WM. R. TERRELL	D	6-09-59	323-321	LA
2PV	FRANK POST	QC	6-09-59	323-323	LA
2PV	RICHARD K. TERRELL	QC	6-09-59	323-325	LA
3	EMILIE E. SOVIA	E	9-24-59	321-557	COV.
3PV	EMILIE E. SOVIA	D	9-24-59	324-551	LA
3PV	ROY O. HAYES	QC	9-24-59	324-553	LA
4	ANNA PALEK	E	8-18-59	324-265	COV.
5	MARY H. SAYLOR	E	6-09-59	323-331	COV.
6	MARCUS KREMER	E	8-18-59	324-269	COV.
6PV	MARCUS KREMER	D	9-24-59	324-544	LA
7	HELEN SCHREINER	E	8-18-59	324-267	COV.
8	STEVE SCHREINER	E	7-20-59	324-64	COV.
8PV	STEVE SCHREINER	D	7-20-59	324-62	LA
9	HELEN SCHREINER	E	8-18-59	324-271	COV.
9PV	HELEN SCHREINER	D	8-18-59	324-262	LA
10	RUDOLPH G. PORUBSKY	E	7-20-59	324-68	COV.
10PV	RUDOLPH G. PORUBSKY	D	7-20-59	324-66	LA
11	HILDA I. ARCHER	E	9-24-59	324-563	COV.
12	WILLIAM EVANS	E	6-09-59	323-327	COV.

RIGHT-OF-WAY MAP

DRAWN BY: LANSING		CHECKED BY:			
LAST REVISION DATE:		ROUTE	PROJ.JOB#	CONTROL SECTION	SHEET NO.
COUNTY:	GRATIOT	M-57		29022	36
FILE NO.:	29-R-3				